




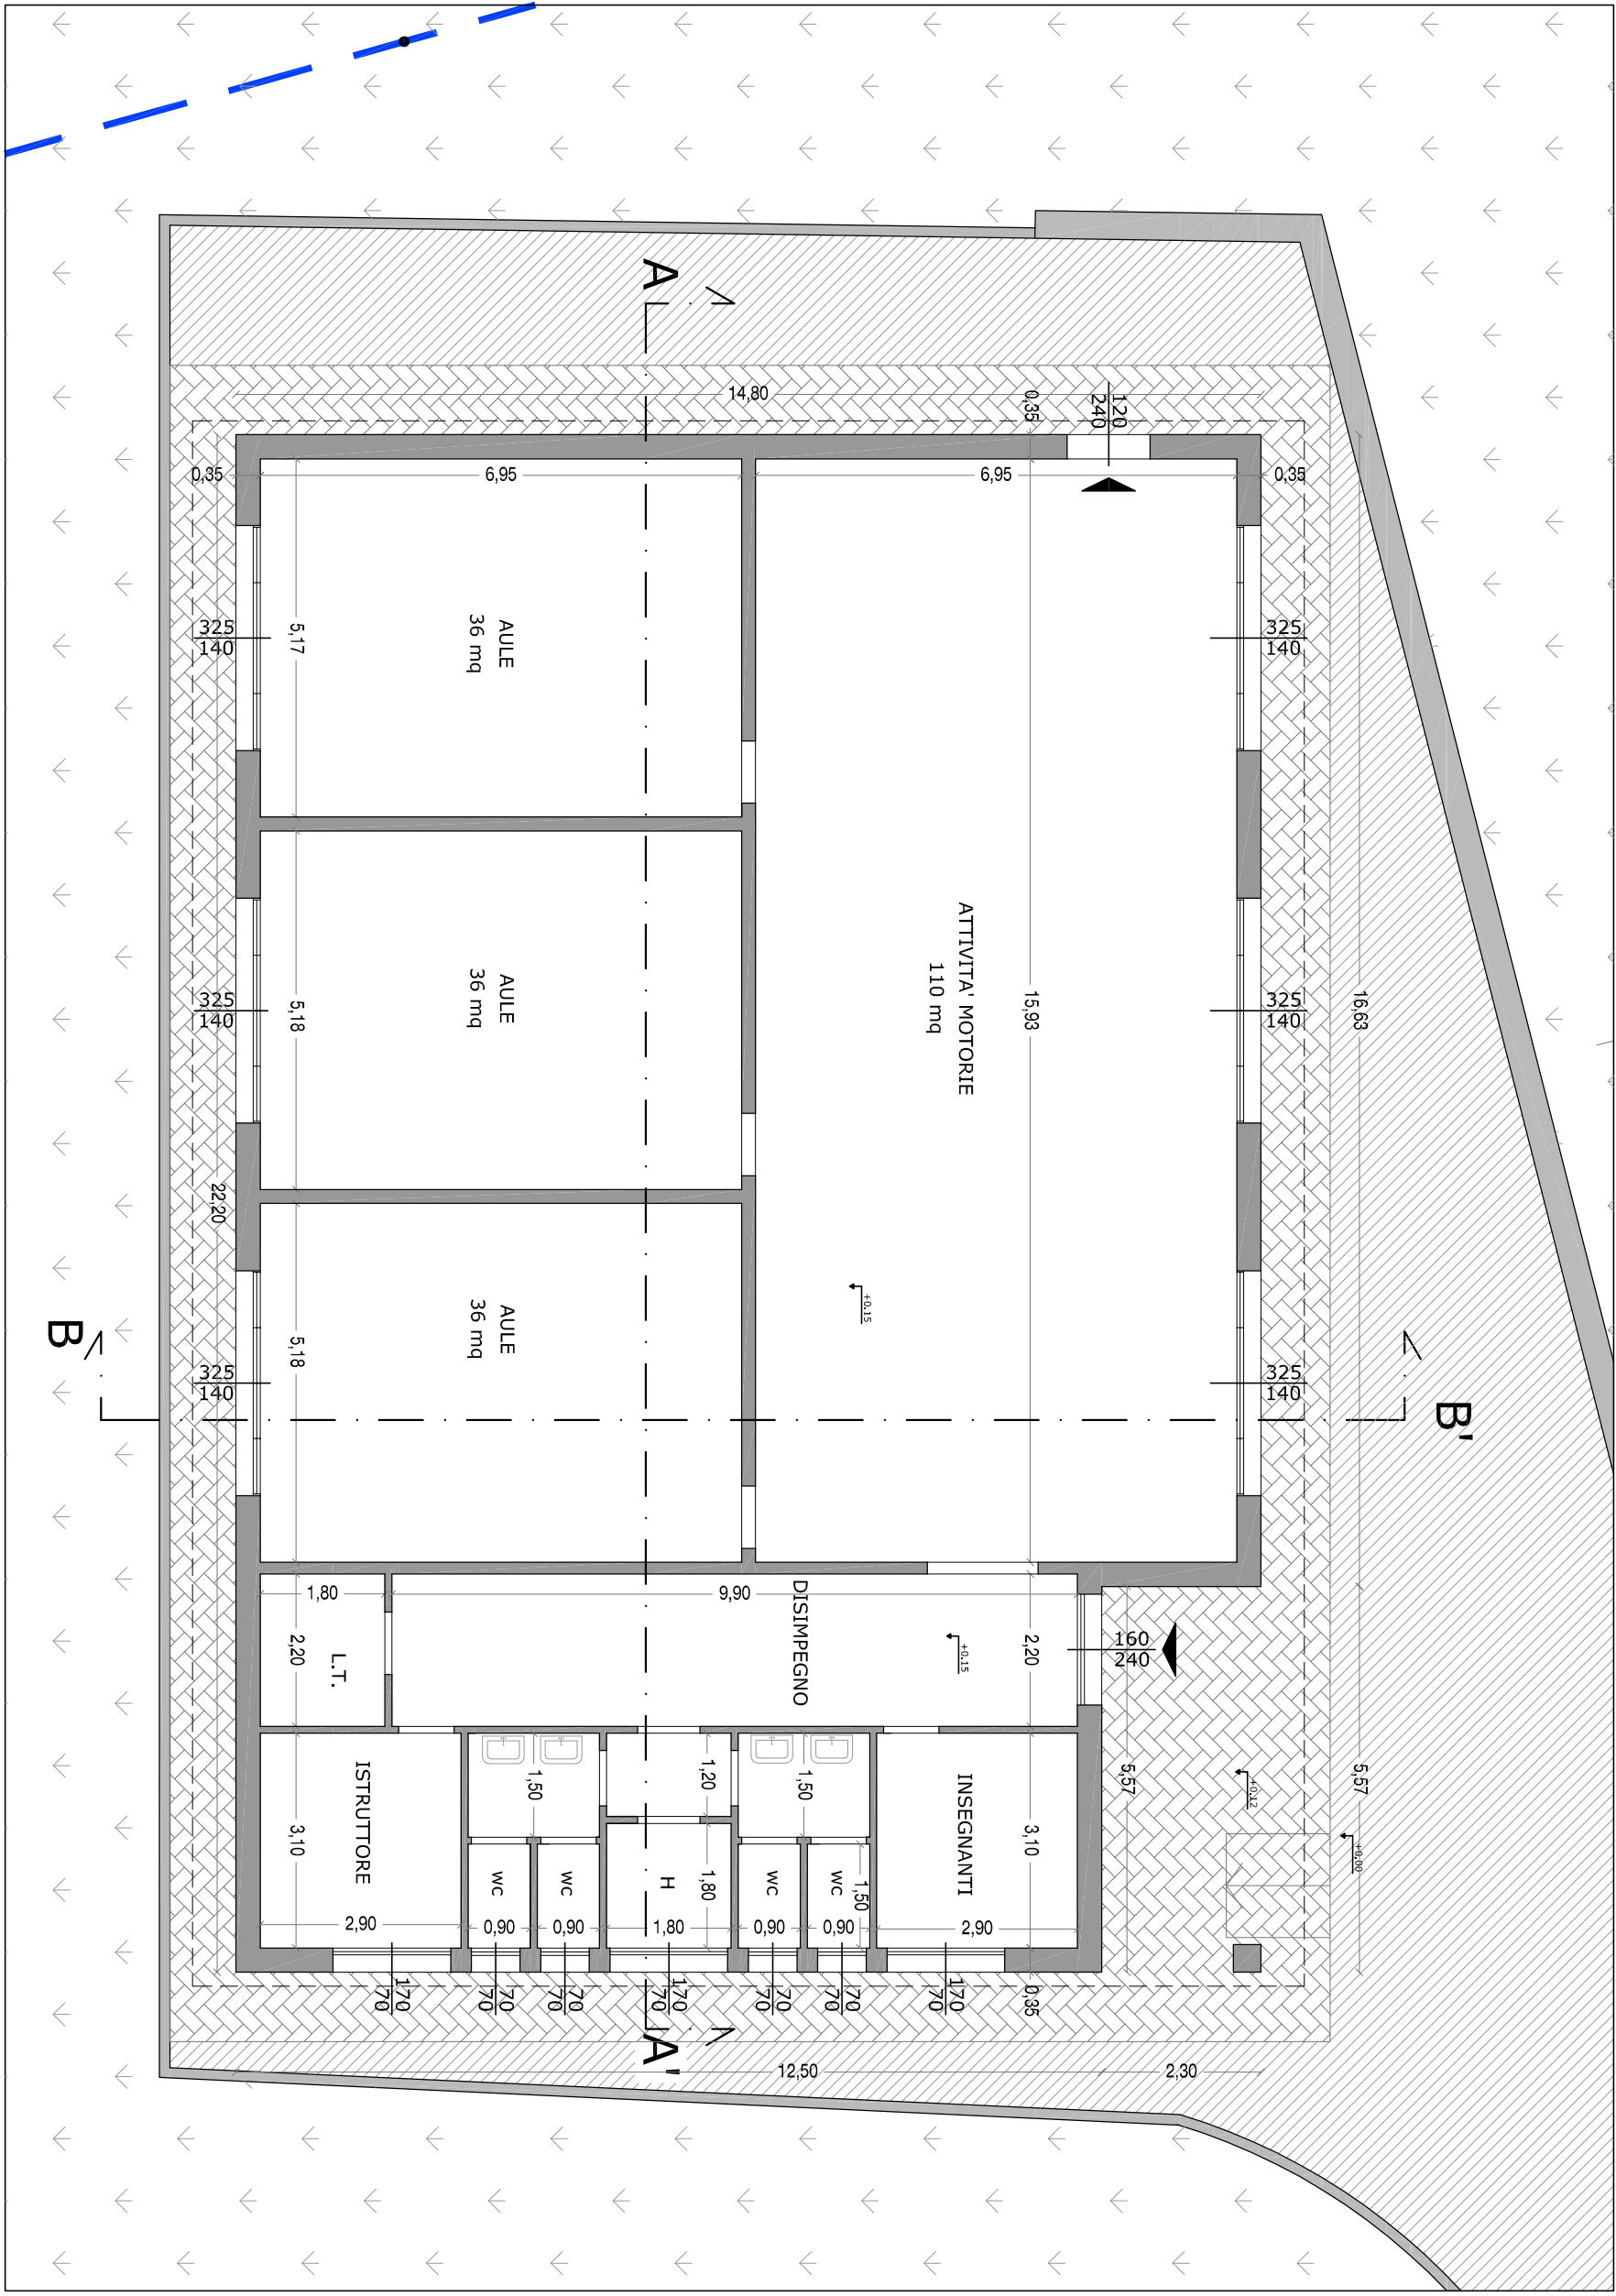

PIANTA PIANO TERRA

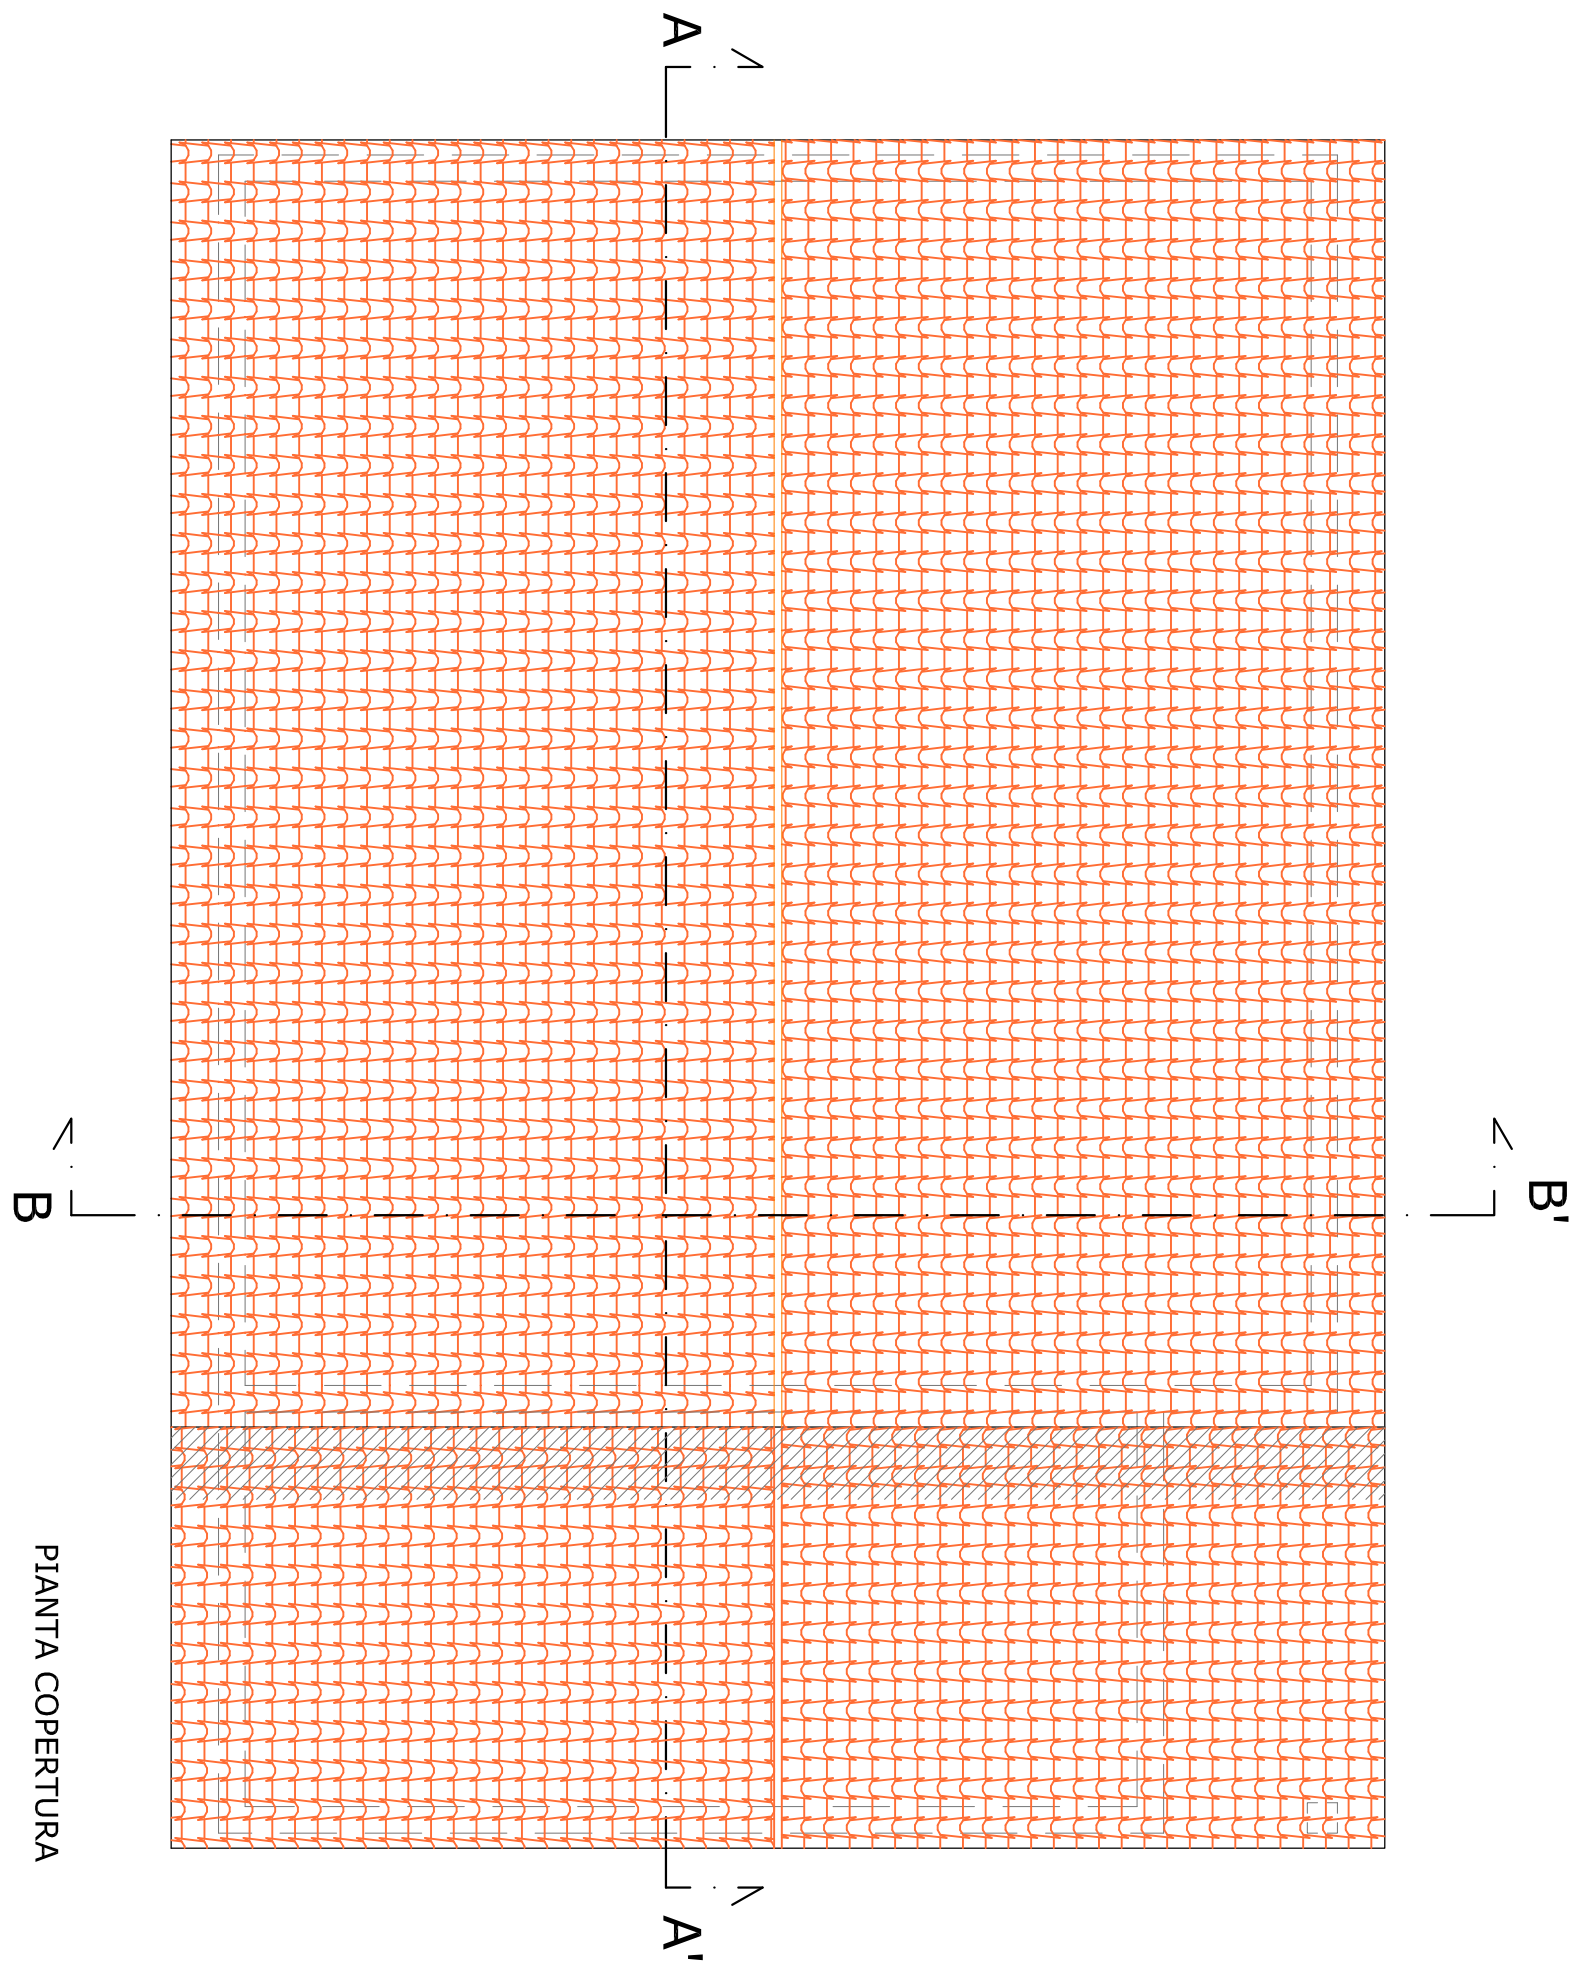


PIANTA COPERTURA

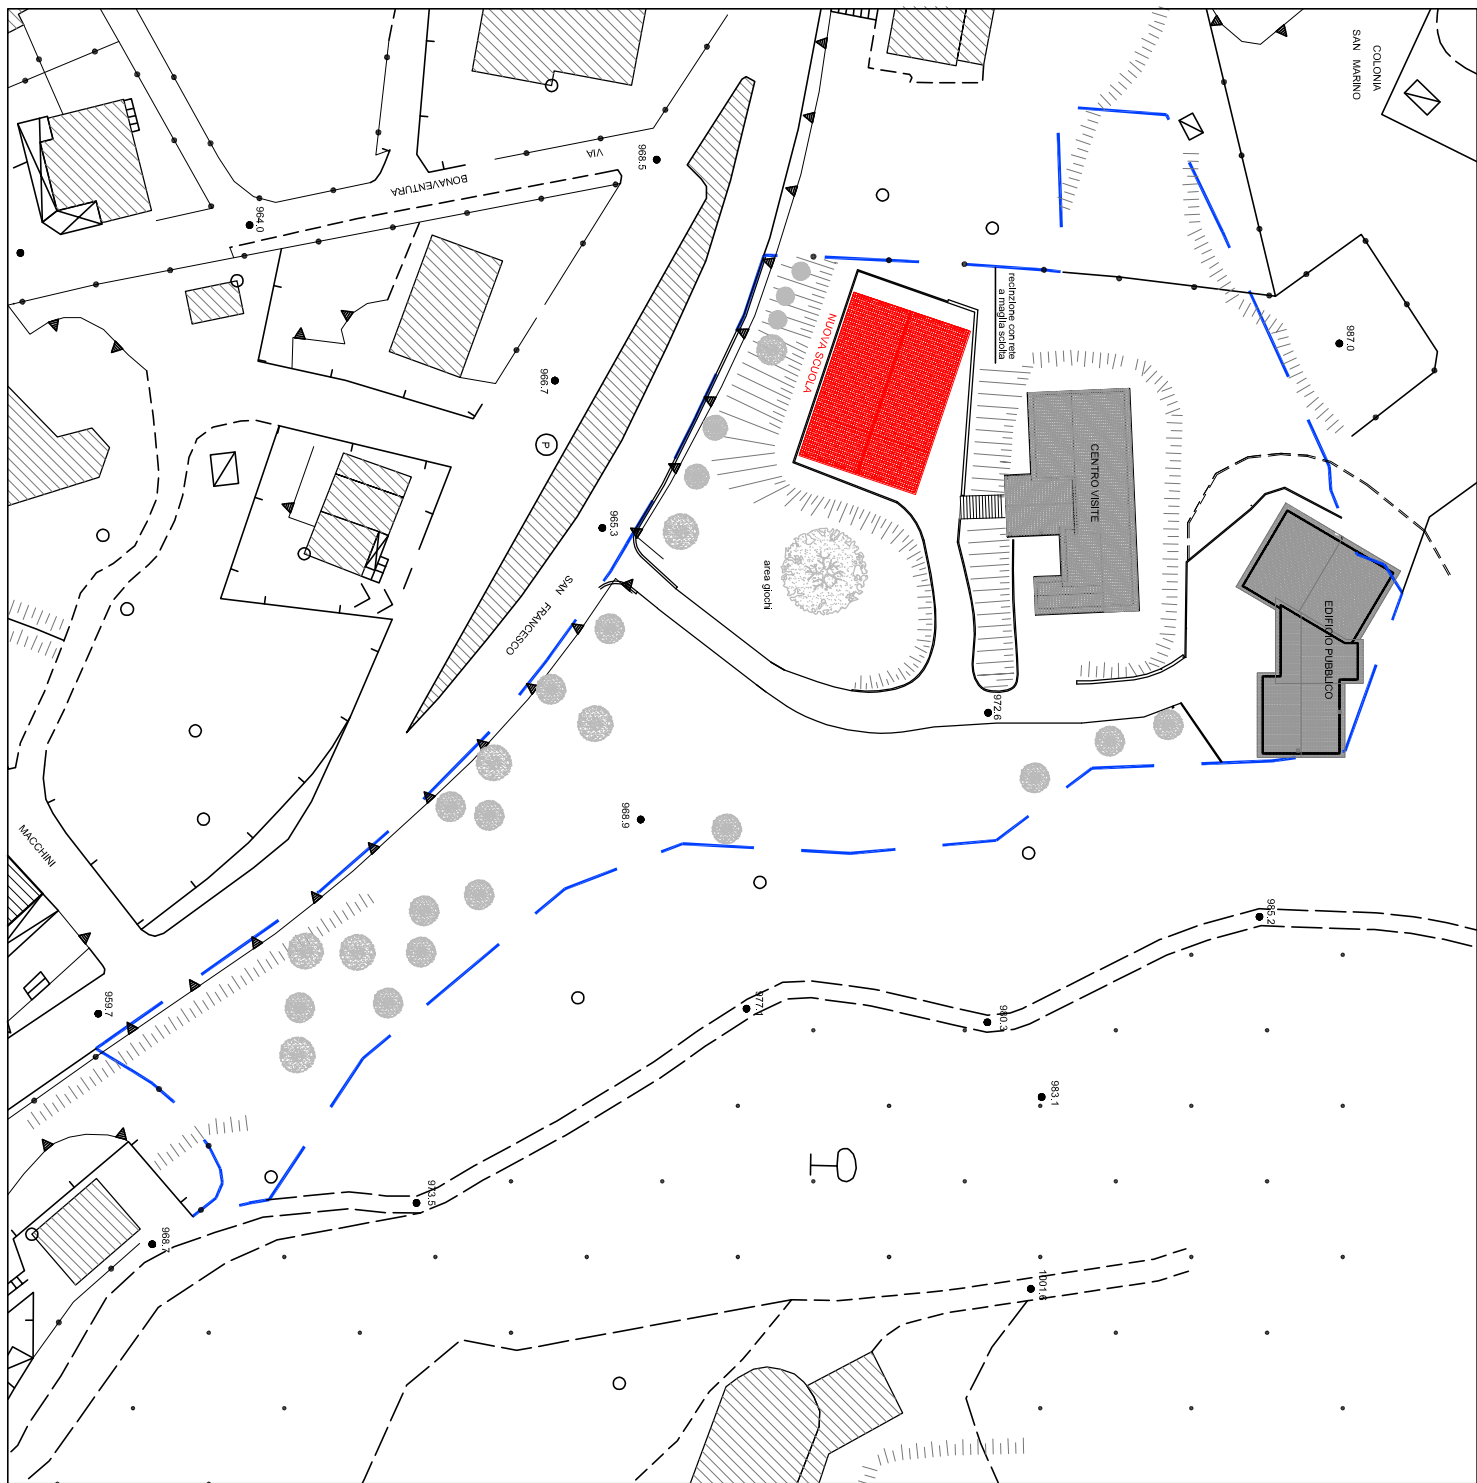


PLANIMETRIA DI INSIEME 1:1000


NOTA:
Ai sensi della Autorizzazione ex art.146 D.lgs n°42/2004 N.6593 del 23/05/2016 la tinteggiatura esterna dovrà essere di tonalità "terre tersa" (terra di Siena).

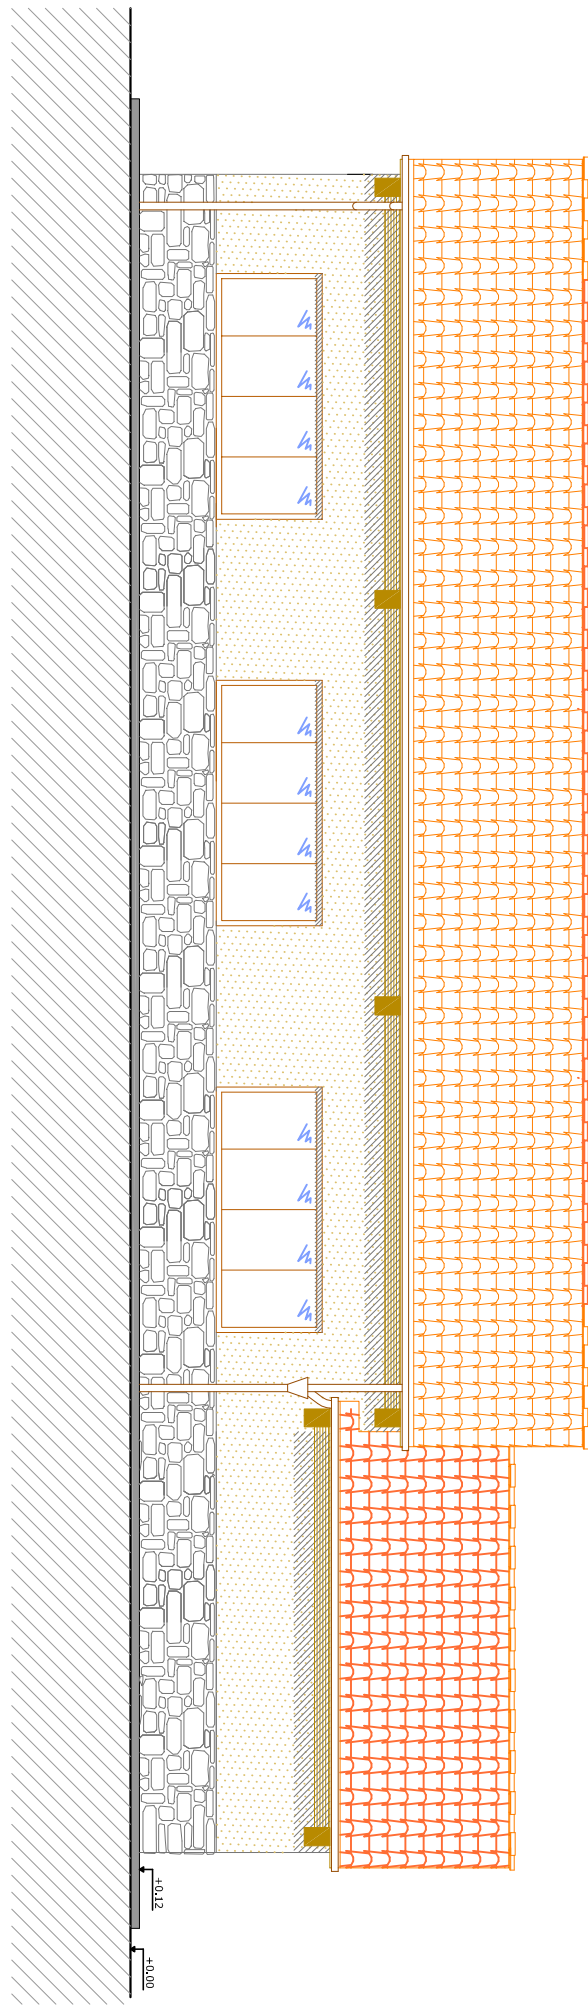


PROSPETTO FRONTALE

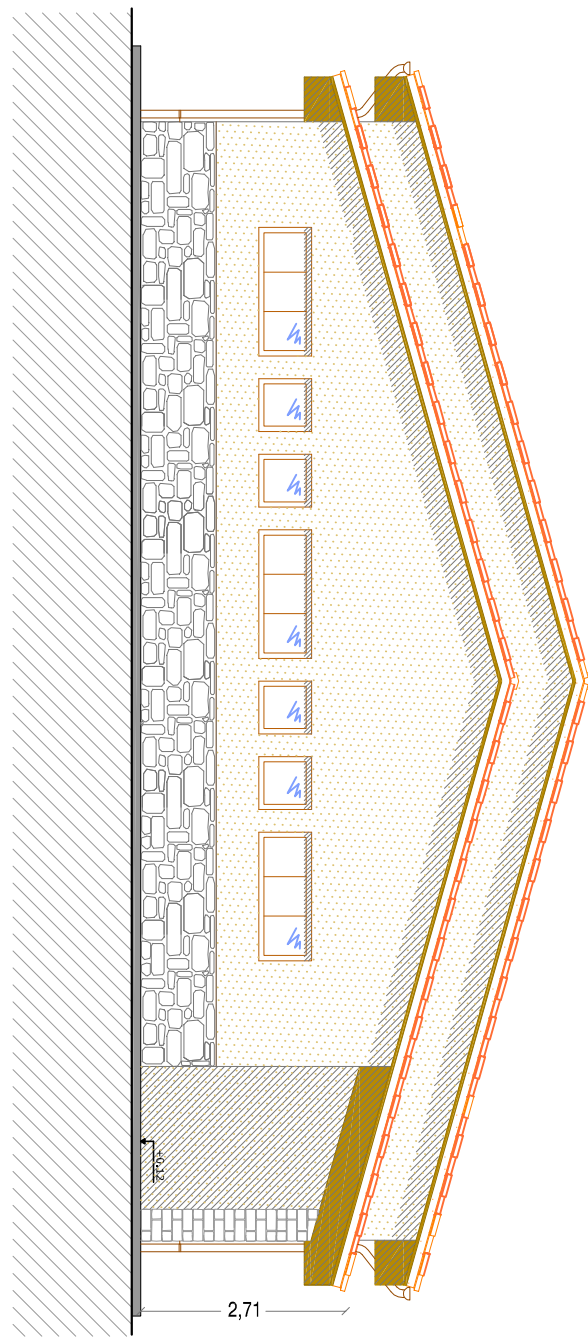


PROSPETTO LATERALE DX

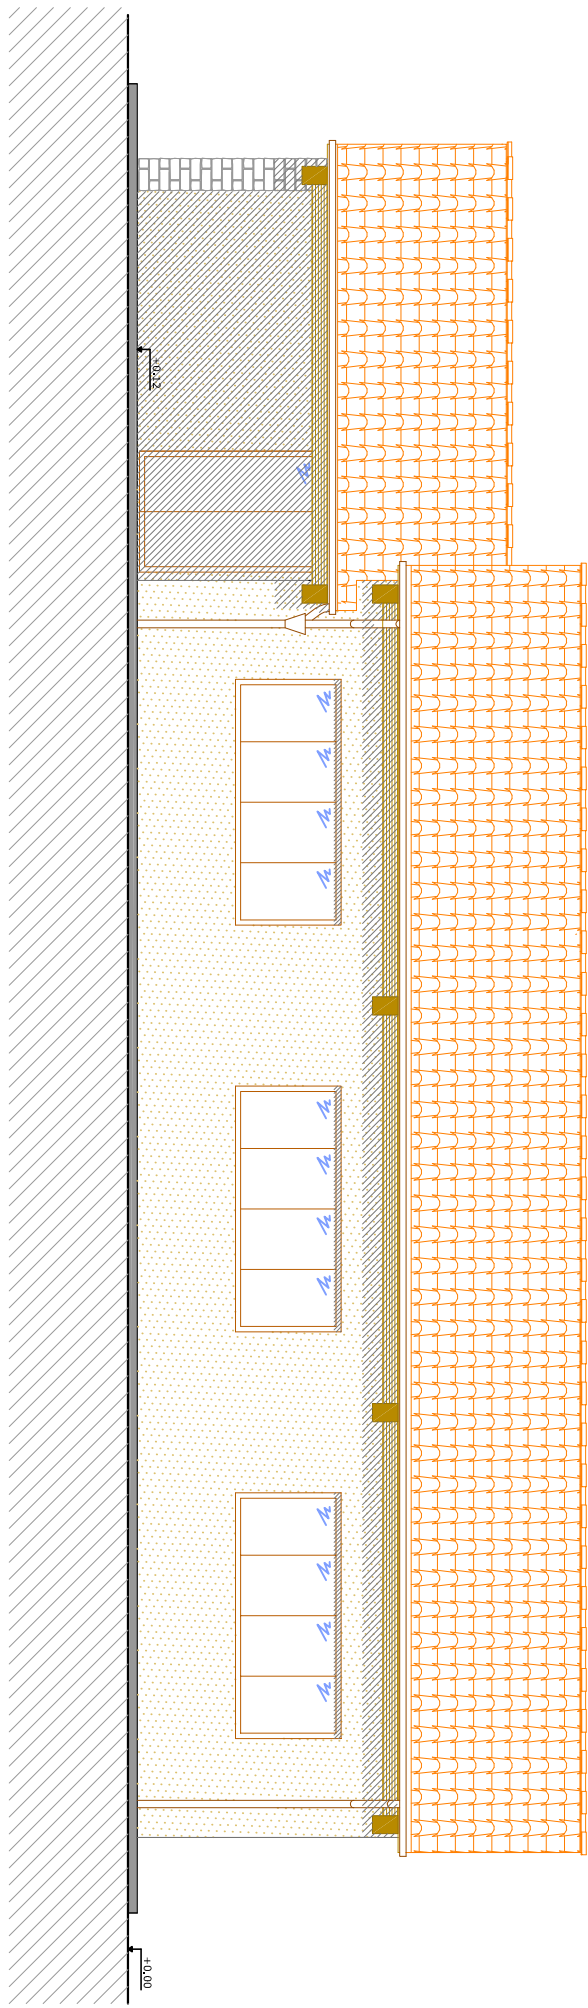

PROSPETTO LATERALE SX

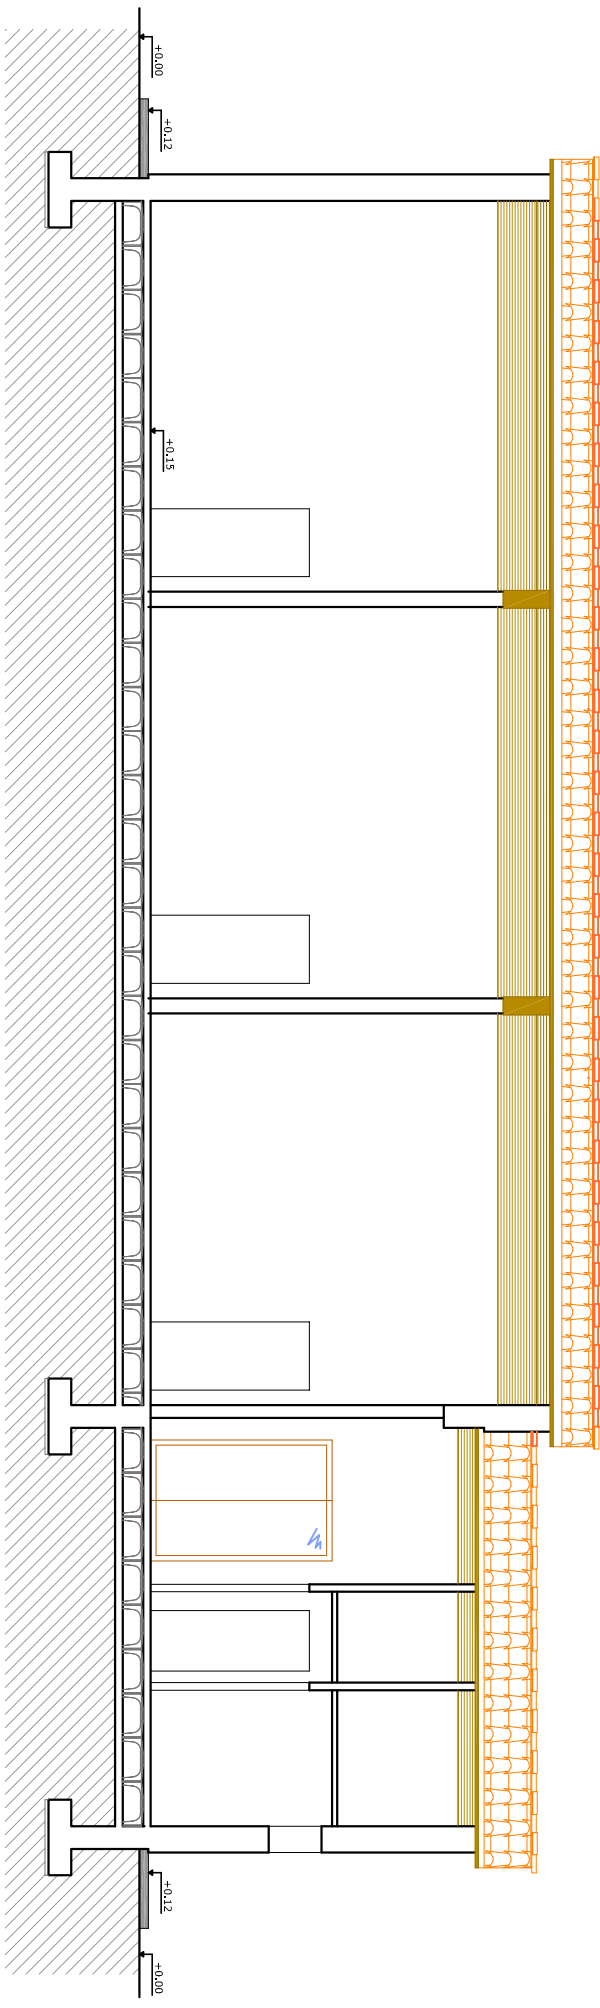

SEZIONE A - A'

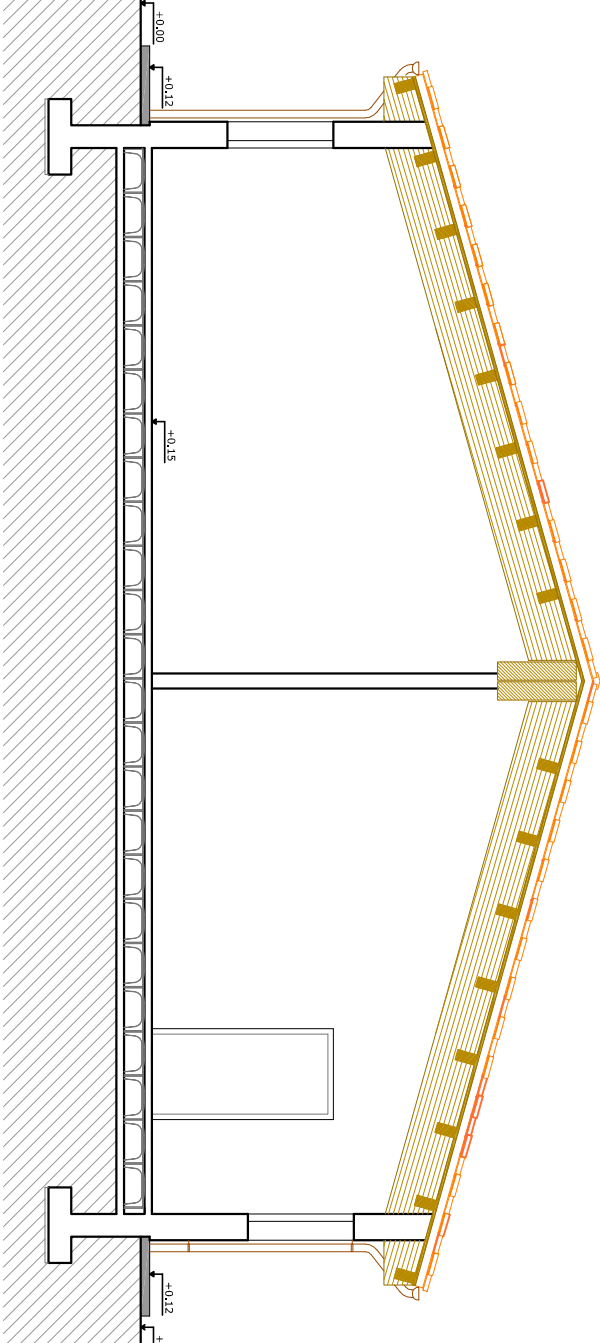

SEZIONE B - B'



COMUNE DI CHIUSI DELLA VERNA

NUOVO EDIFICIO SCUOLASTICO DEL CAPOLUOGO

PROGETTO ESECUTIVO

ing. Piero Martelli
collaboratore e strutture : ing. Junior Filippo Galoppi

STATO DI PROGETTO
PIANTE, SEZIONI E PROSPETTI

TAV.45

ingegno
SOCIETÀ PROFESSIONALE
D'INGEGNERIA

DR. Ing. PIERO MARTELLI

Scala 1:200
Vn. 0,2
Data LUG2018