



Parco Nazionale
Foreste Casentinesi
Monte Falterona
e Campigna

centriviستا

**Parco Nazionale
delle Foreste
Casentinesi**

UdCM Casentino prot. n. 16270 del 02-10-2018 arrivo Cat. 14 Cl. 2



**SANTA
SOFIA**



**BAGNO di
ROMAGNA**



**PREMIL
CUORE**

PROGETTO ESECUTIVO

Art. 24 D.P.R. 207/2010

Art. 23 comma 4 Codice degli Appalti n. 50/2016

Tipologia **B** > ARREDAMENTO

ELABORATO:

- B.1 Specifiche tecniche delle forniture

Oggetto:
Progetto di restyling dei centri visita di Santa Sofia, Bagno di Romagna e Premilcuore

PROGETTISTA

Arch. Claudia Bresciani

P.zza B. Tanucci, 20 • 52015 Pratovecchio Stia (AR)

TEL. 0575.583965 FAX 0575.582810





info@studiotecnicobresciani.it • claudia.bresciani@archiworldpec.it

Committente:

Parco Nazionale delle Foreste Casentinesi, Monte Falterona e Campigna


Data:


Dicembre 2017

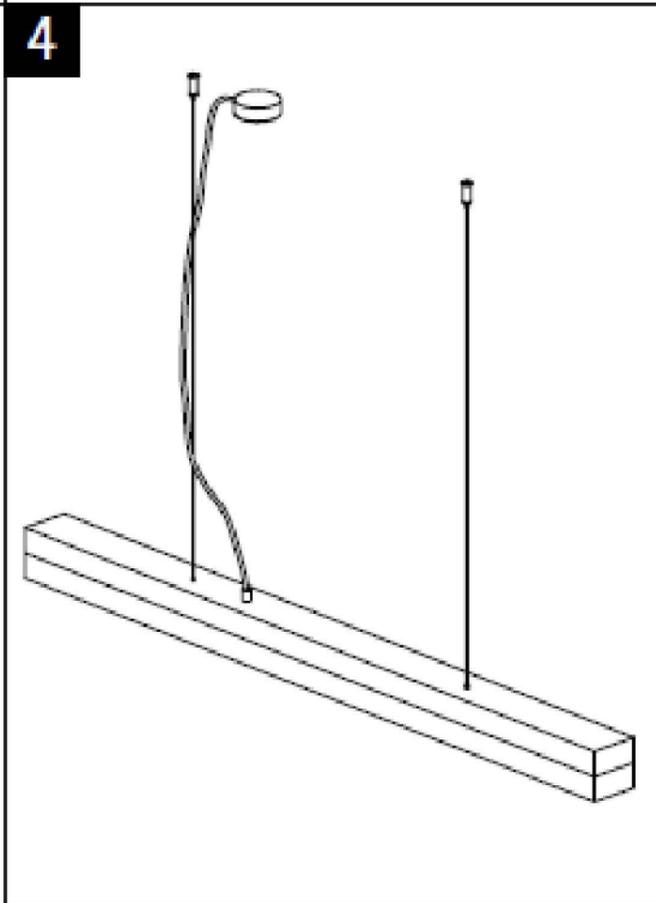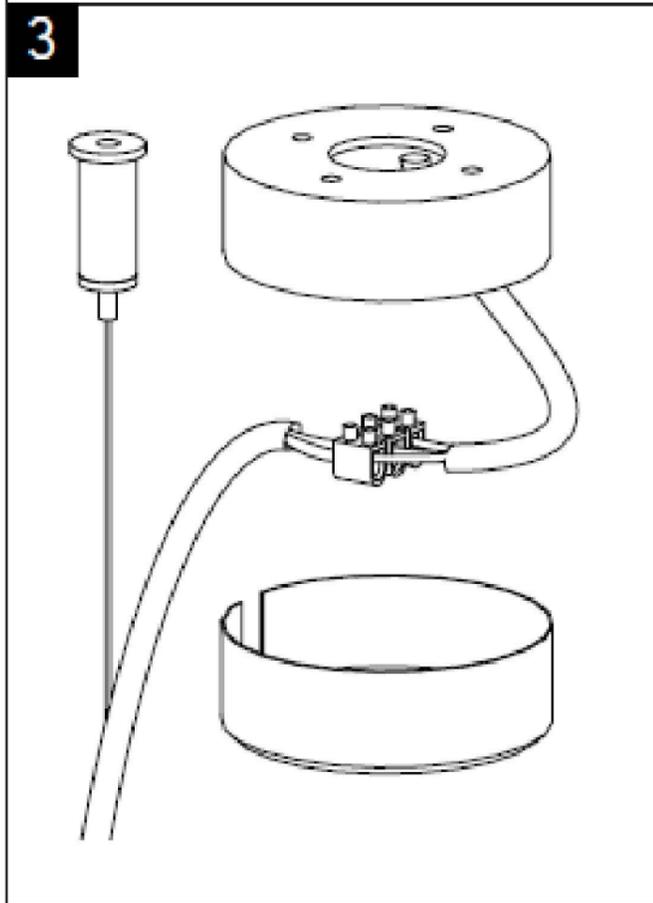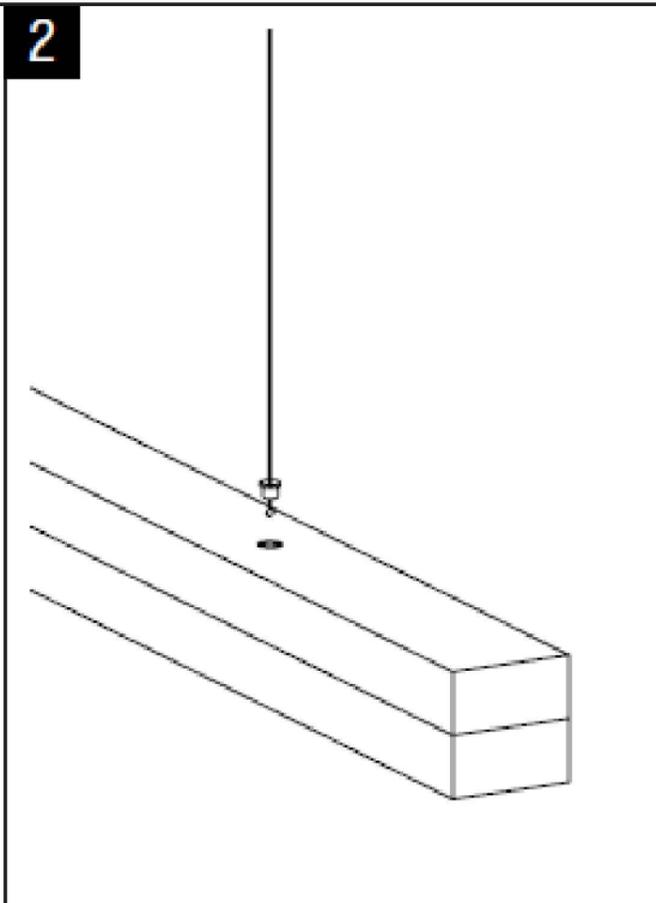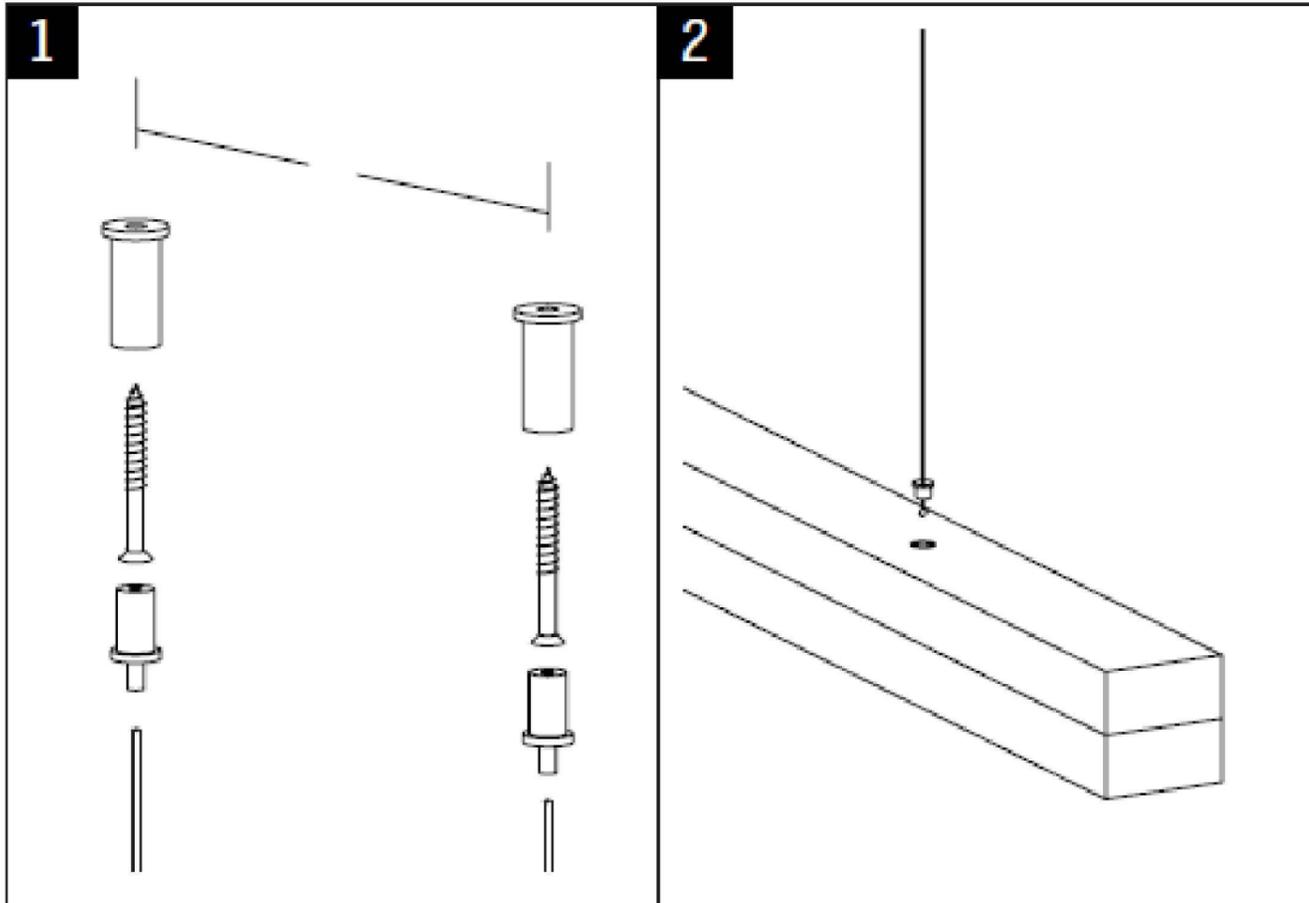


UdCM Casentino prot. n. 16270 del 02-10-2018 arrivo Cat. 14 Cl. 2

Dimensione cm 122 x 8 x 8 cm

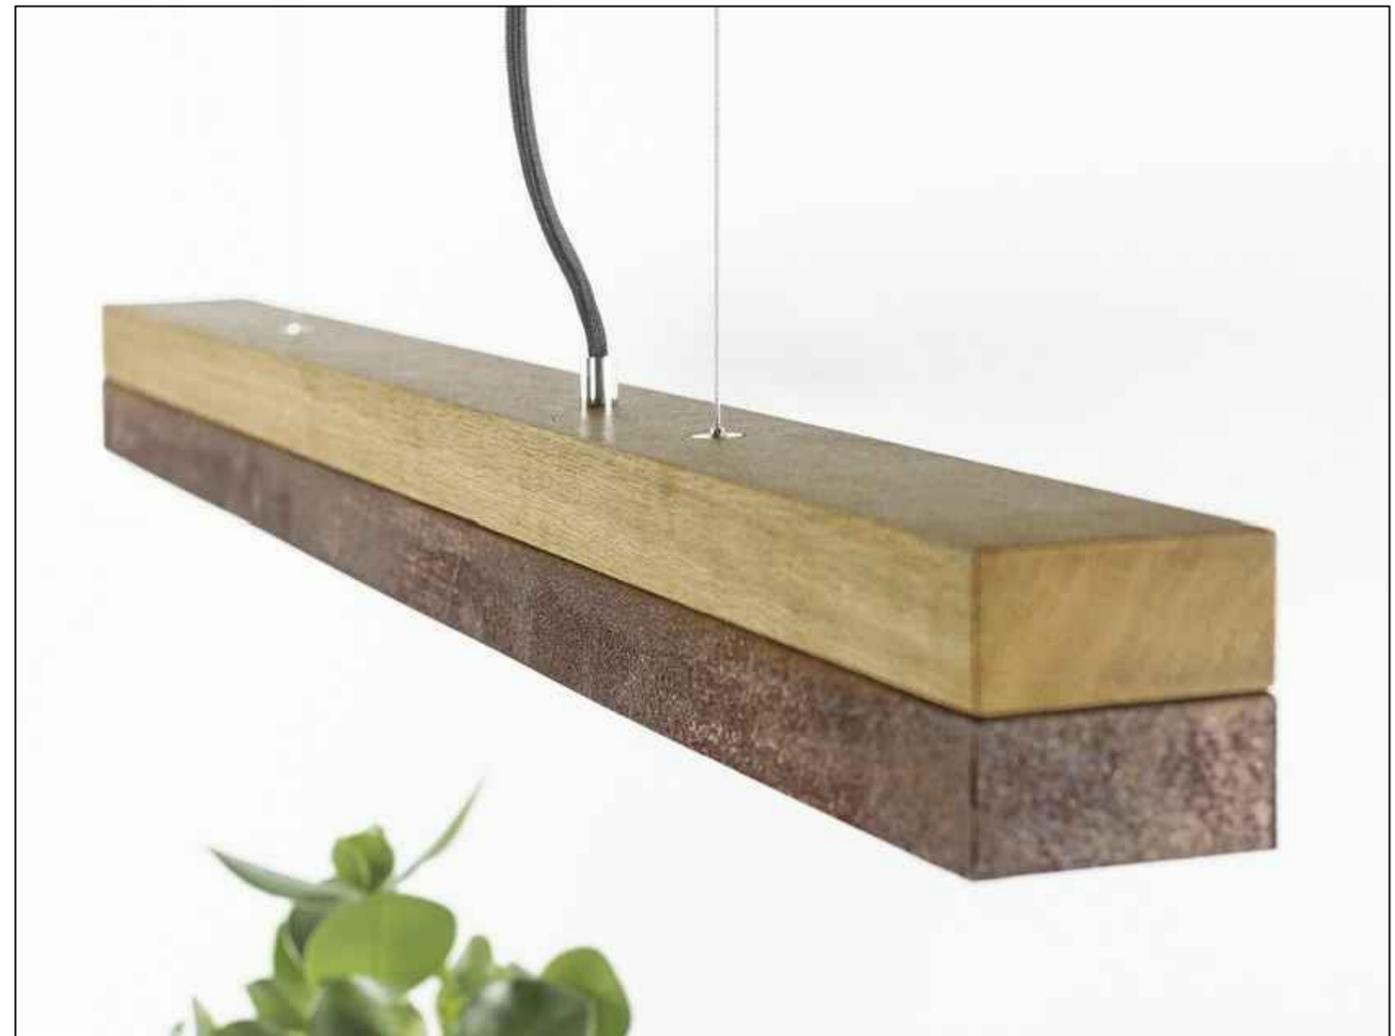


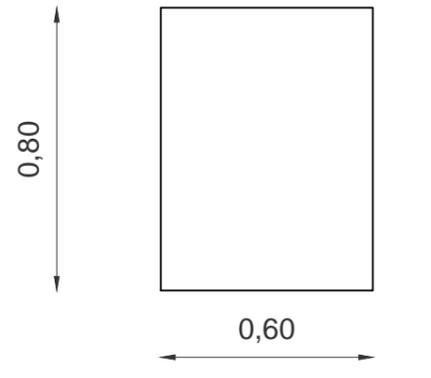


Prospetto frontale

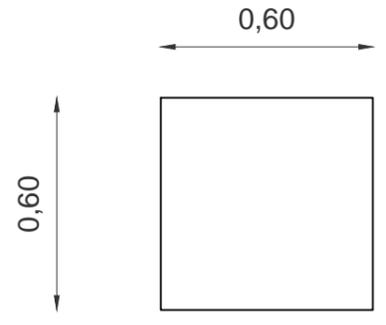

Pianta superiore

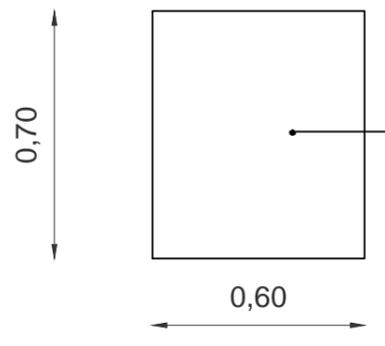

Prospetto frontale

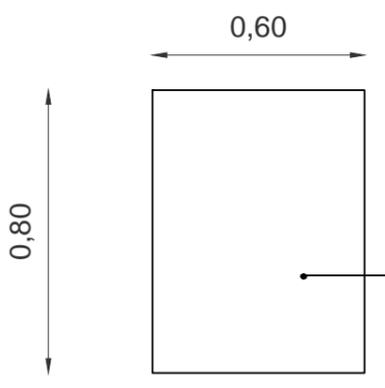

Pianta superiore

Struttura in laminato bianco





Struttura in laminato bianco

UdCM Casentino prot. n. 16270 del 02-10-2018 arrivo Cat. 14 Cl. 2



Tavolo didattico (consolle) allungabile cod. td.02
Struttura e finitura in laminato bianco

Elaborato B.1.3

Dimensione cm 49/200x100xh75

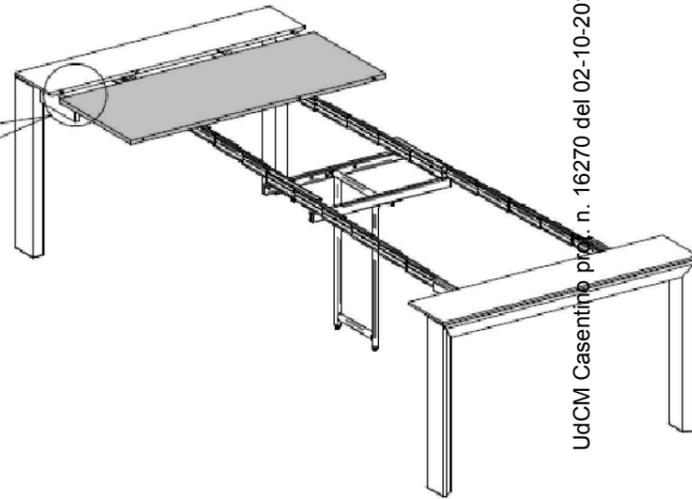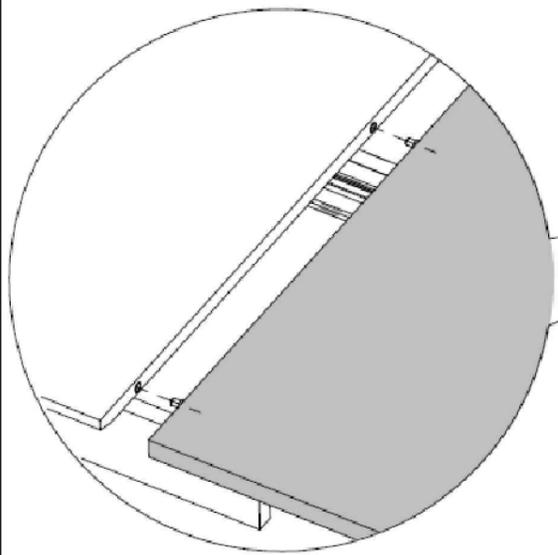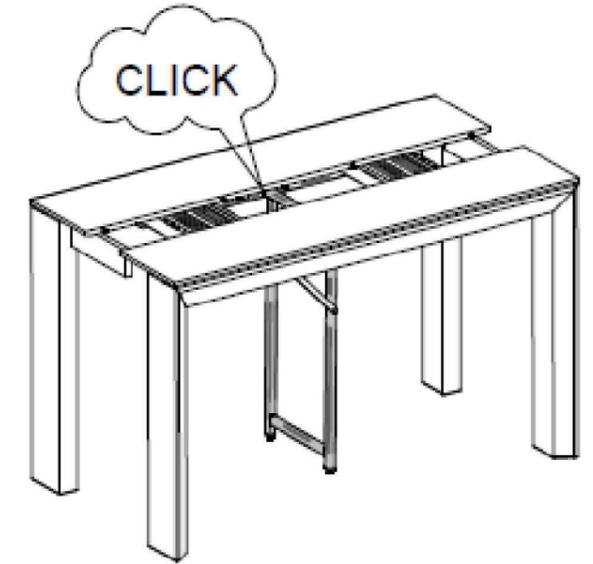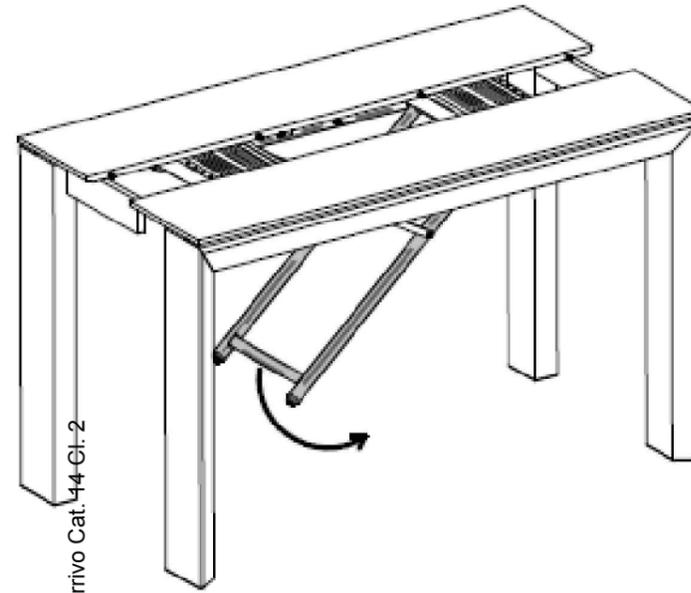

UdCM Casentino pl. n. 16270 del 02-10-2018 arrivo Cat. 44 Gl. 2

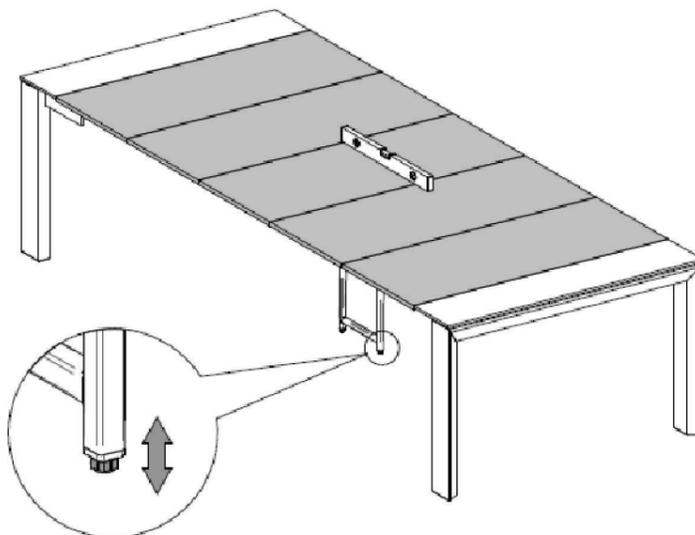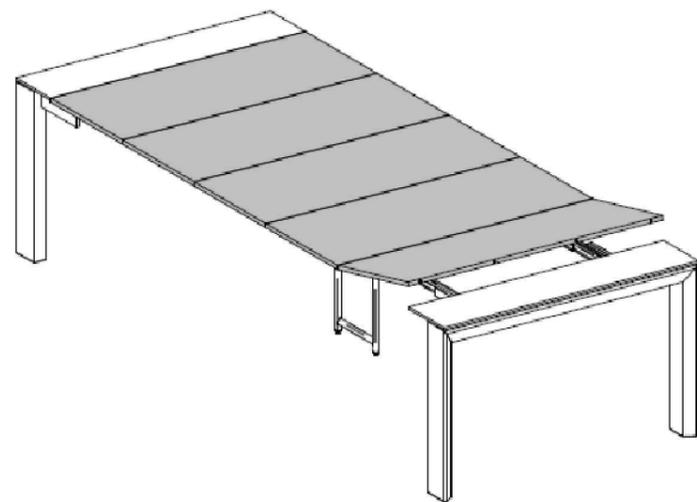


Tavolo didattico cod. td.01
Struttura e finitura in laminato bianco

Elaborato B.1.4




UdCM Casentino prot. n. 16270 del 02-10-2018 arrivo Cat. 14 Cl. 2

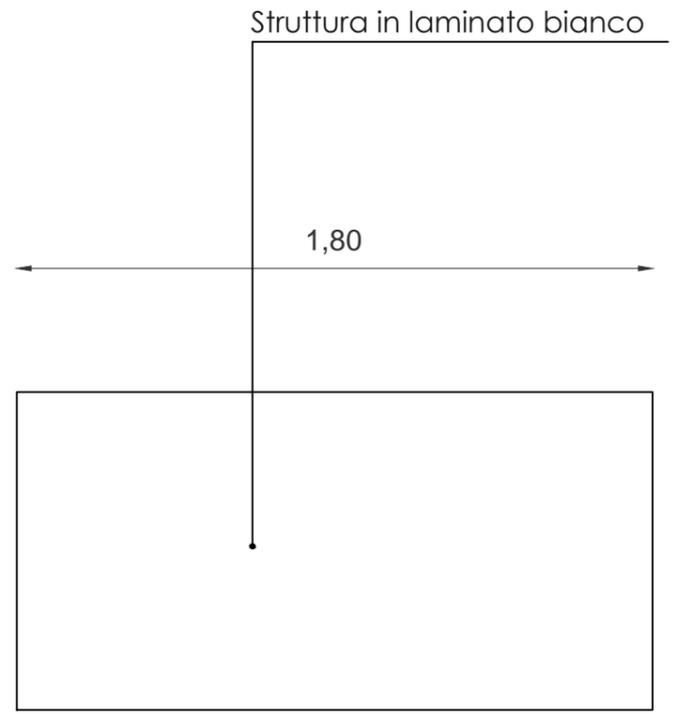


Pianta superiore



Prospetto frontale

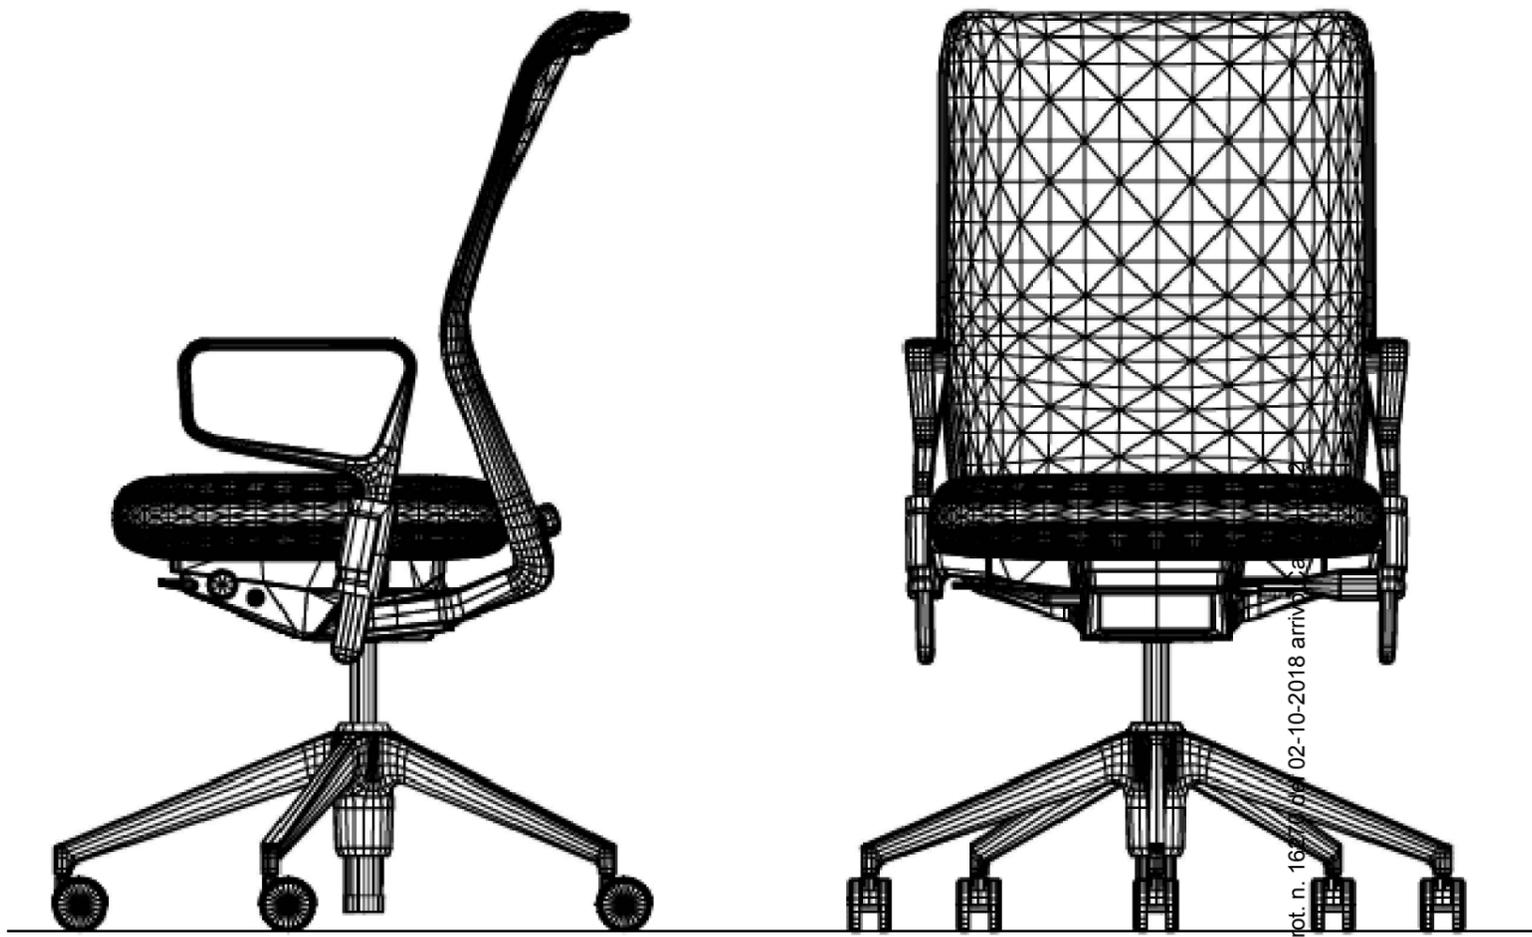


UdCM Casentino prot. n. 167/01 del 02-10-2018 arrivo

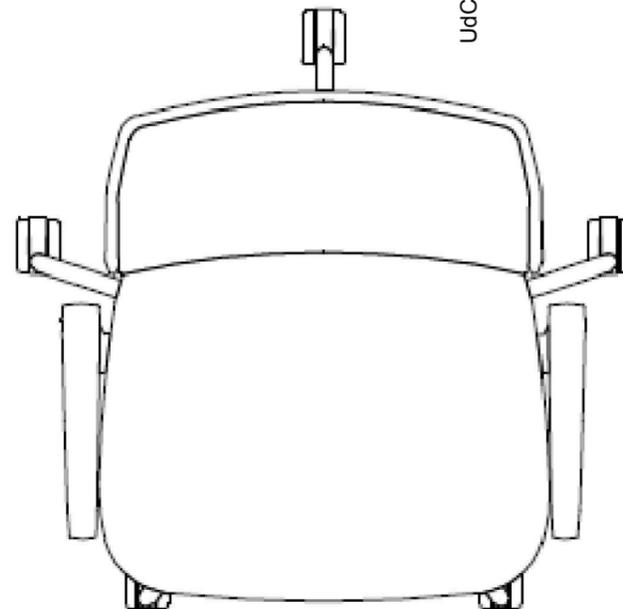




UdCM Casentino prot. n. 16270 del 02-10-2018 arrivo Cat. 14 Cl. 2

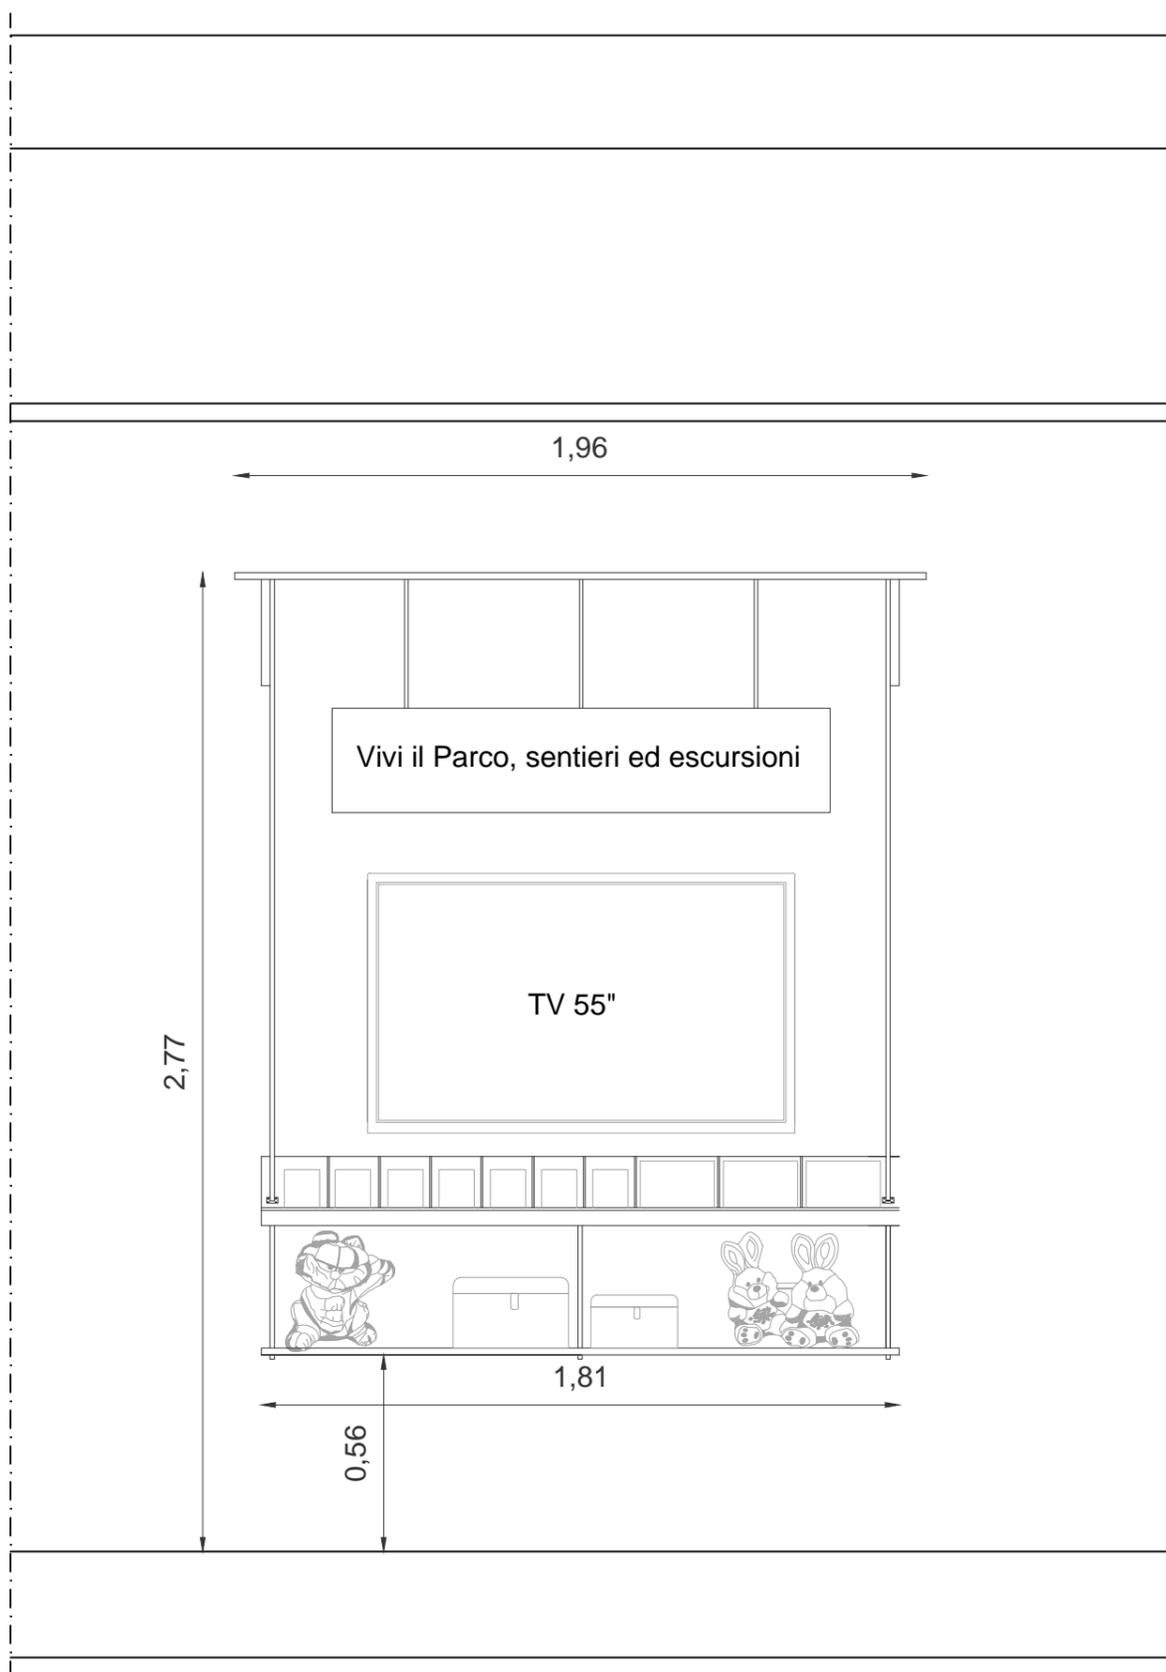


Prospetto frontale

UdCM Casentino prot. n. 16270 del 02-10-2018 arrivo Cat. 14 Cl. 2

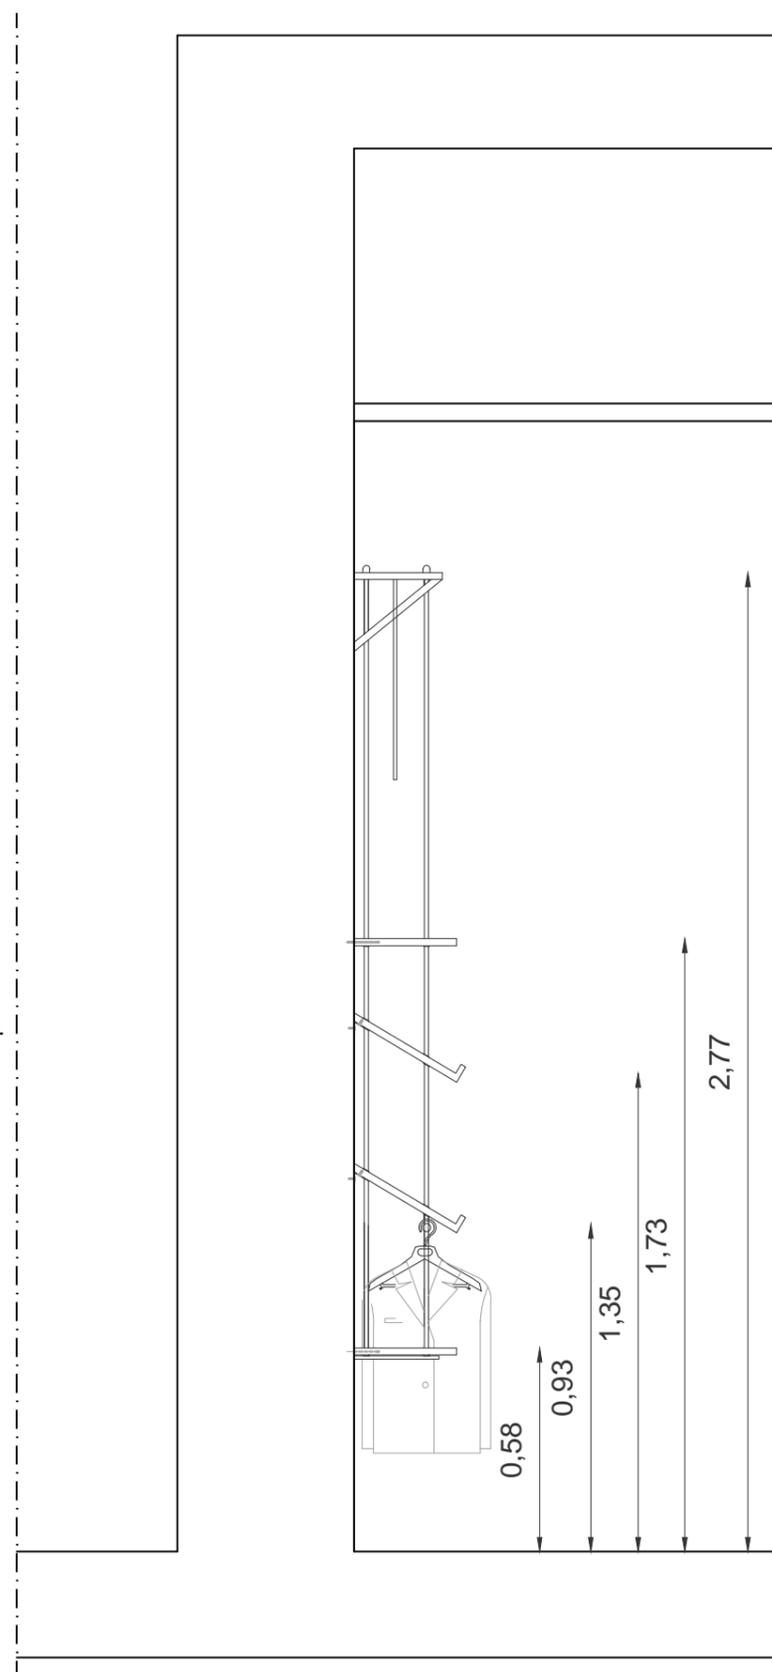


Prospetto laterale

Elaborato B.1.7

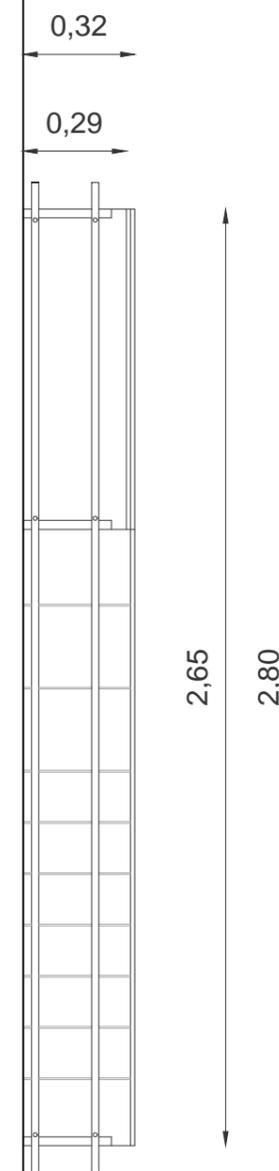


Pianta superiore

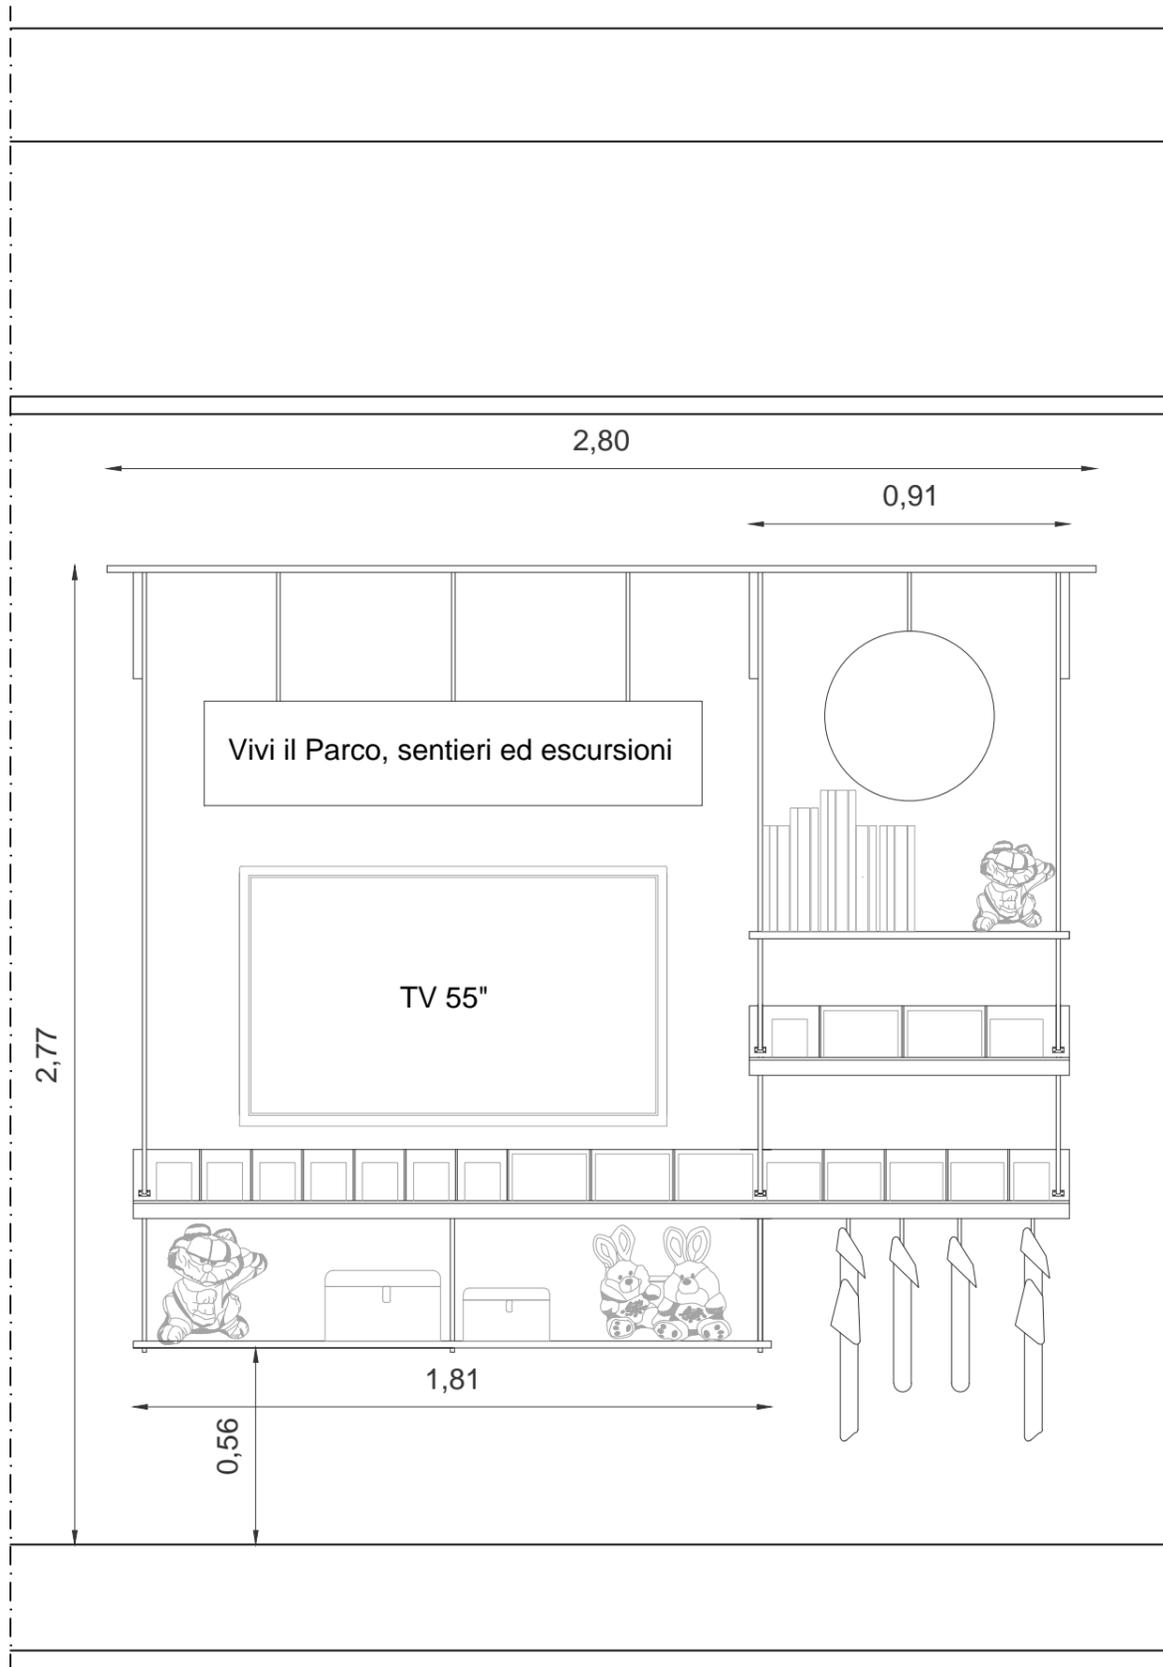


Prospetto frontale

UdCM Casentino prot. n. 16270 del 02-10-2018 arrivo Cat. 14 Cl. 2

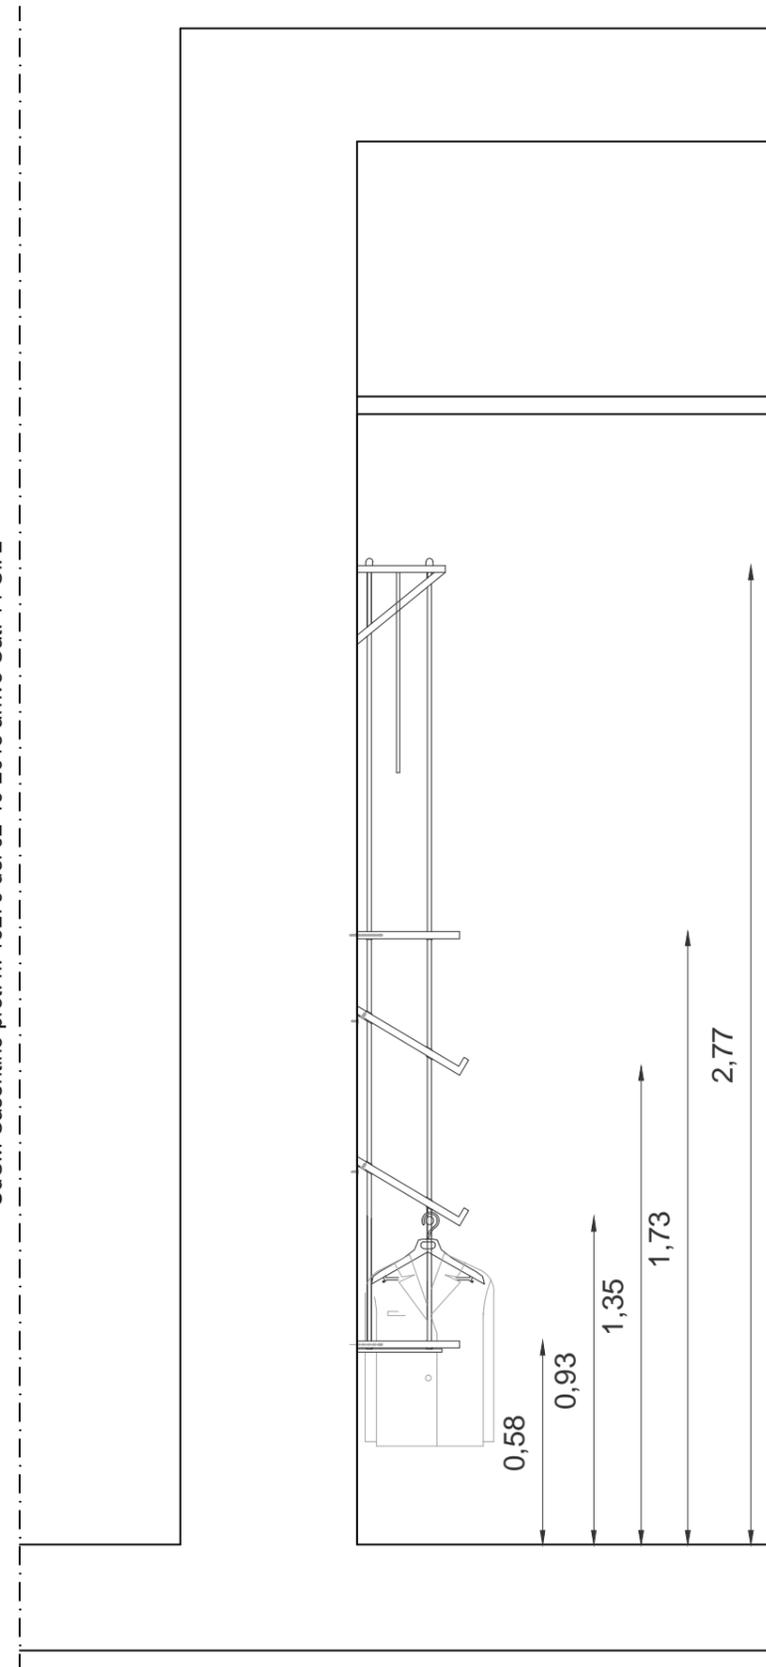

Prospetto laterale

Elaborato B.1.8

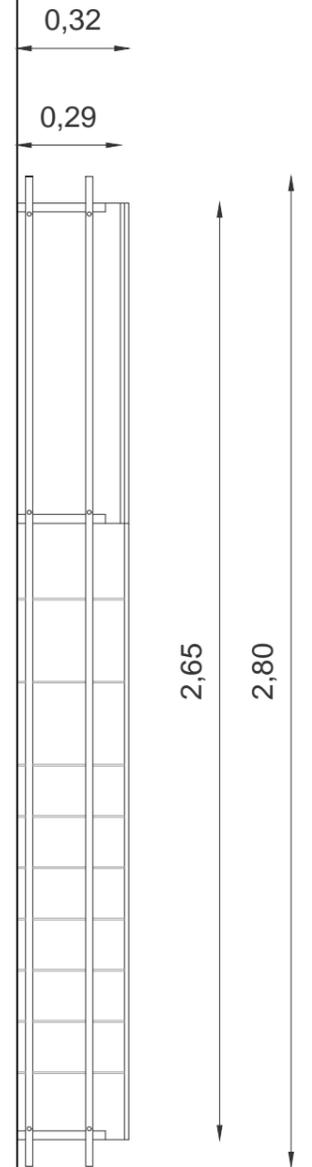

Pianta superiore

Elaborato B.1.9



Struttura a tubolari in ferro

Corde di supporto per agganciare pannelli in pvc

Struttura a tubolari in ferro

Piano in legno naturale essenza a discrezione della D.L.

Piano inclinato in legno naturale essenza a discrezione della D.L.

Divisori per porta brochure e volantini



Piano inclinato in legno naturale essenza a discrezione della D.L.


Tubo appendiabiti da porre sotto la mensola inclinata

Piano in legno naturale essenza a discrezione della D.L.

Prospetto frontale

UdCM Casertano prot. n. 16270 del 02-10-2018 arrivo CA 14 Cl. 2

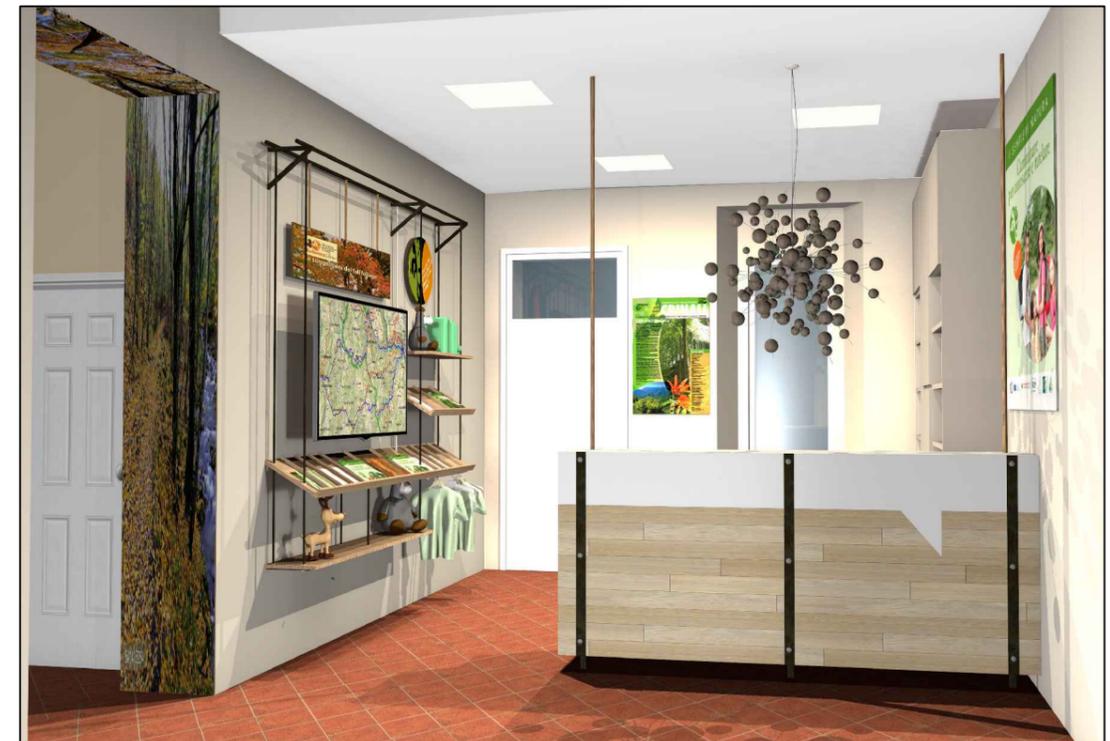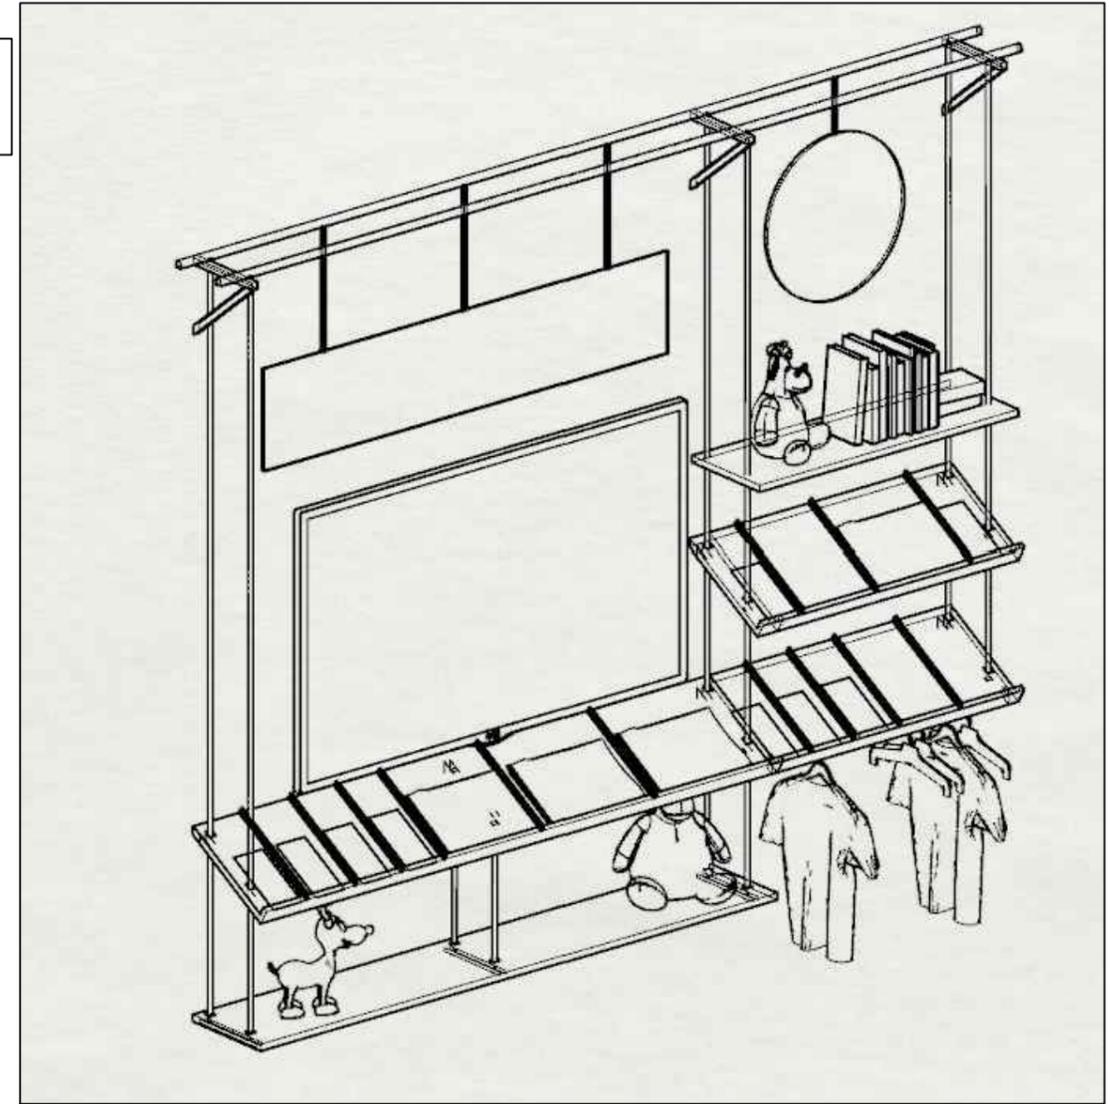


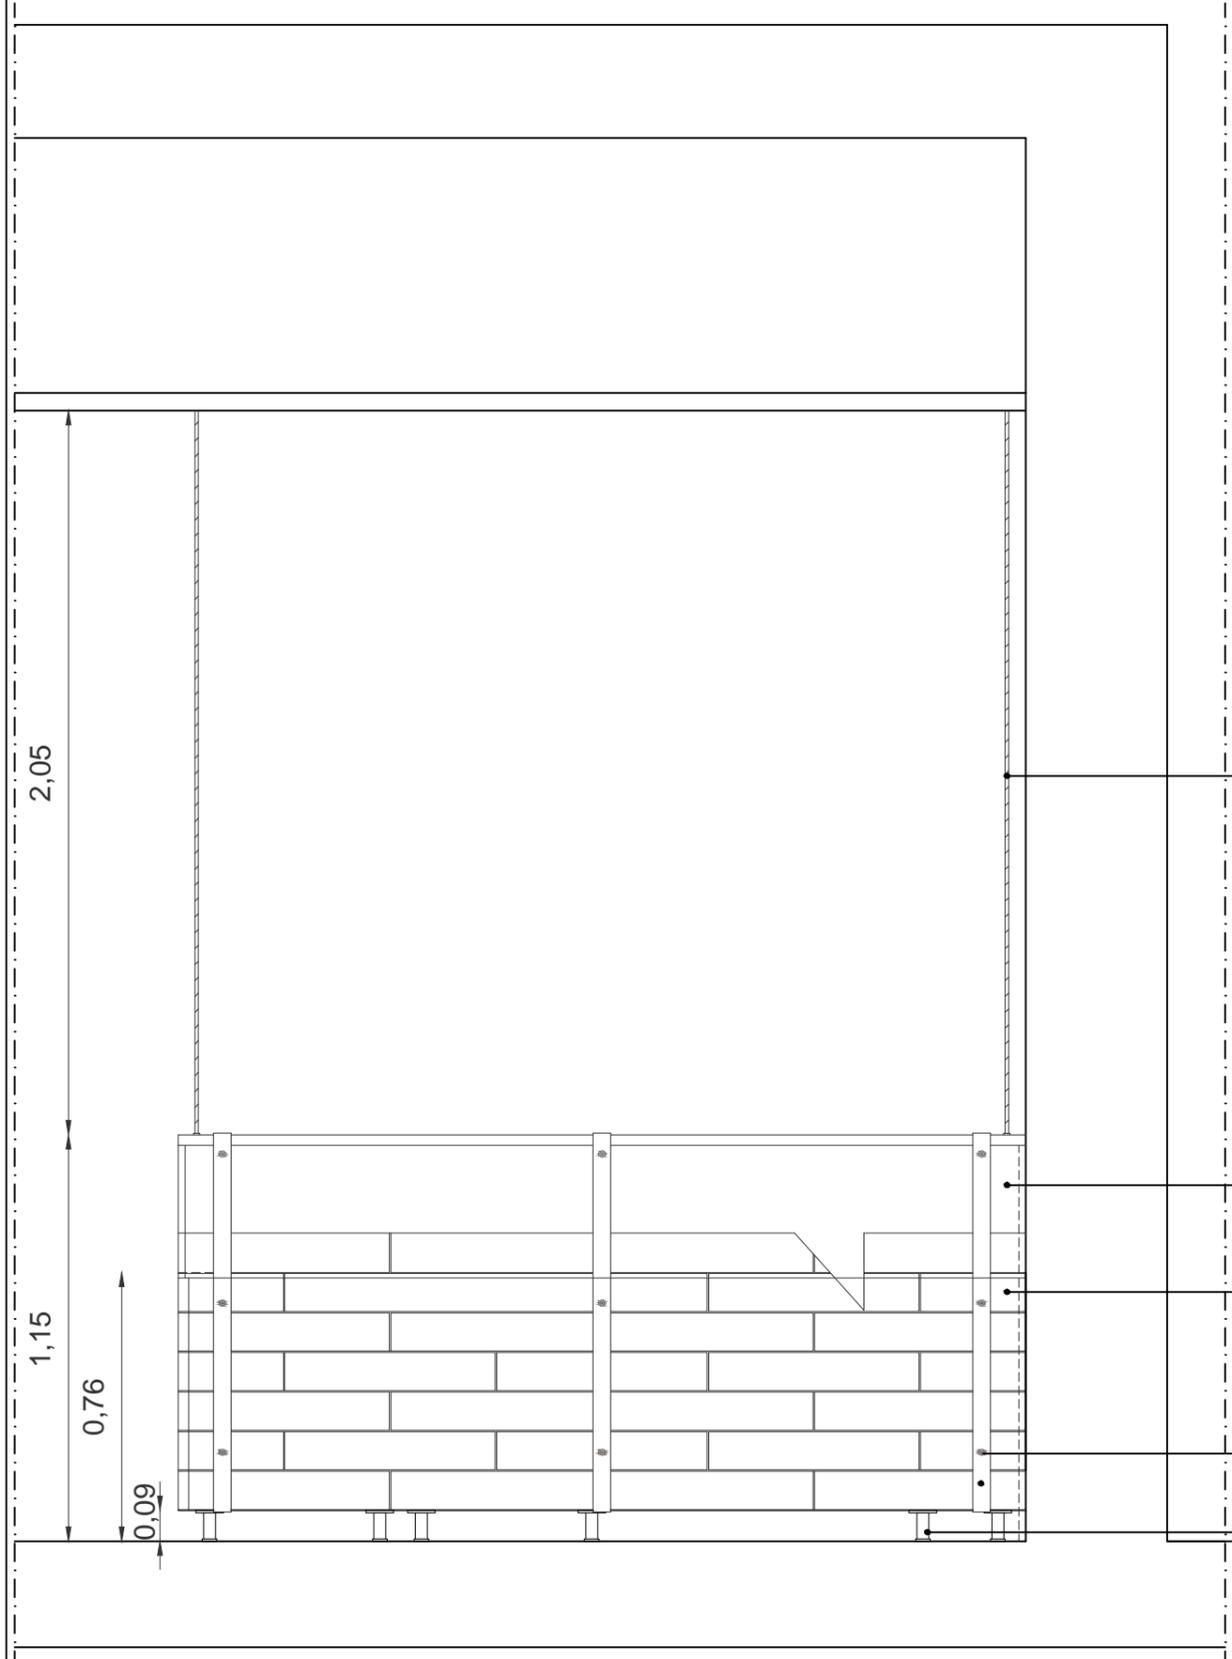


CCM Casentino prot. n. 16270 del 02-10-2018 arrivo Cat. 14 Cl. 2

- Tirante fatto con corda
- Fascia sagomata in listellare laccato opaco
- Rivestimento in assito di legno naturale essenza tipo abete a discrezione della D.L.
- Fascia in ferro martellato con chiodature
- Piedini in acciaio regolabili

- Tirante fatto con corda
- Struttura interna in legno
- Piano in essenza abete
- Fascia sagomata in listellare laccato opaco
- Rivestimento in assito di legno naturale essenza tipo abete
- Maniglia in ferro a discrezione della D.L.
- Piedini in acciaio regolabili

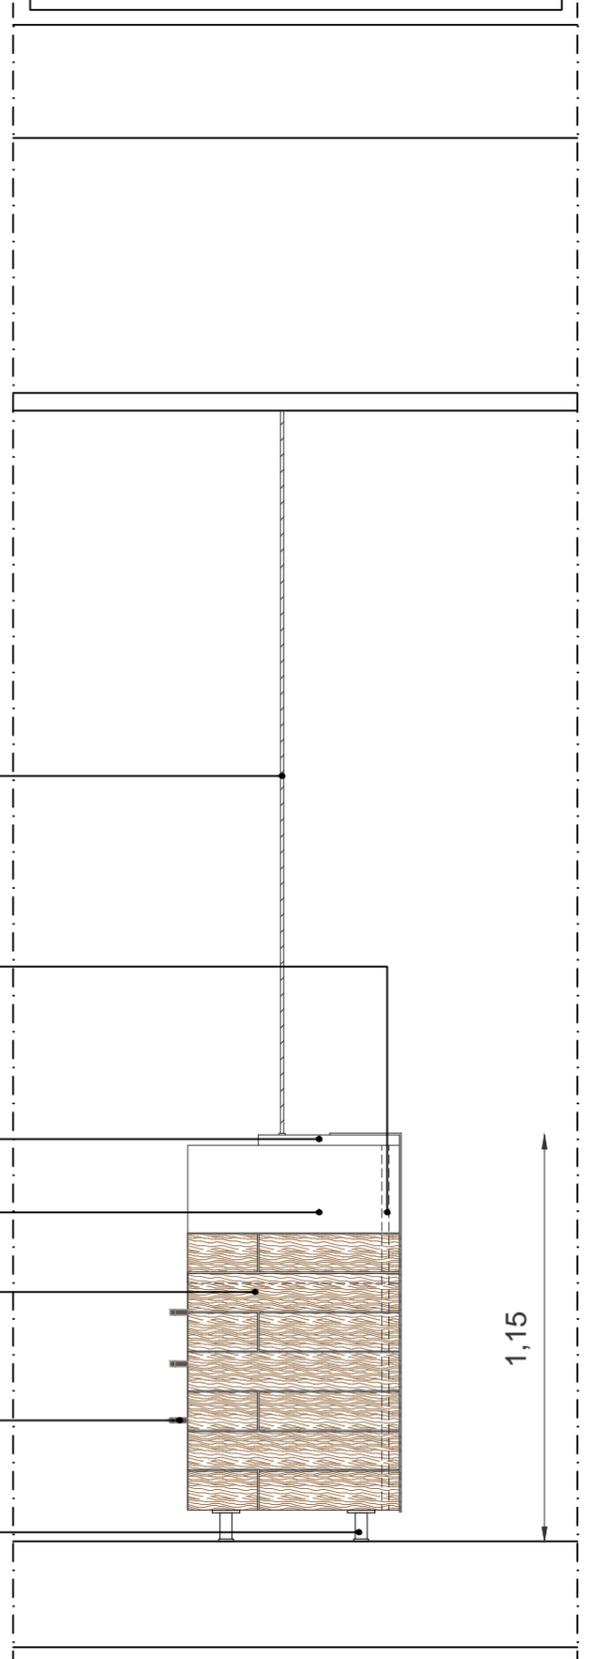

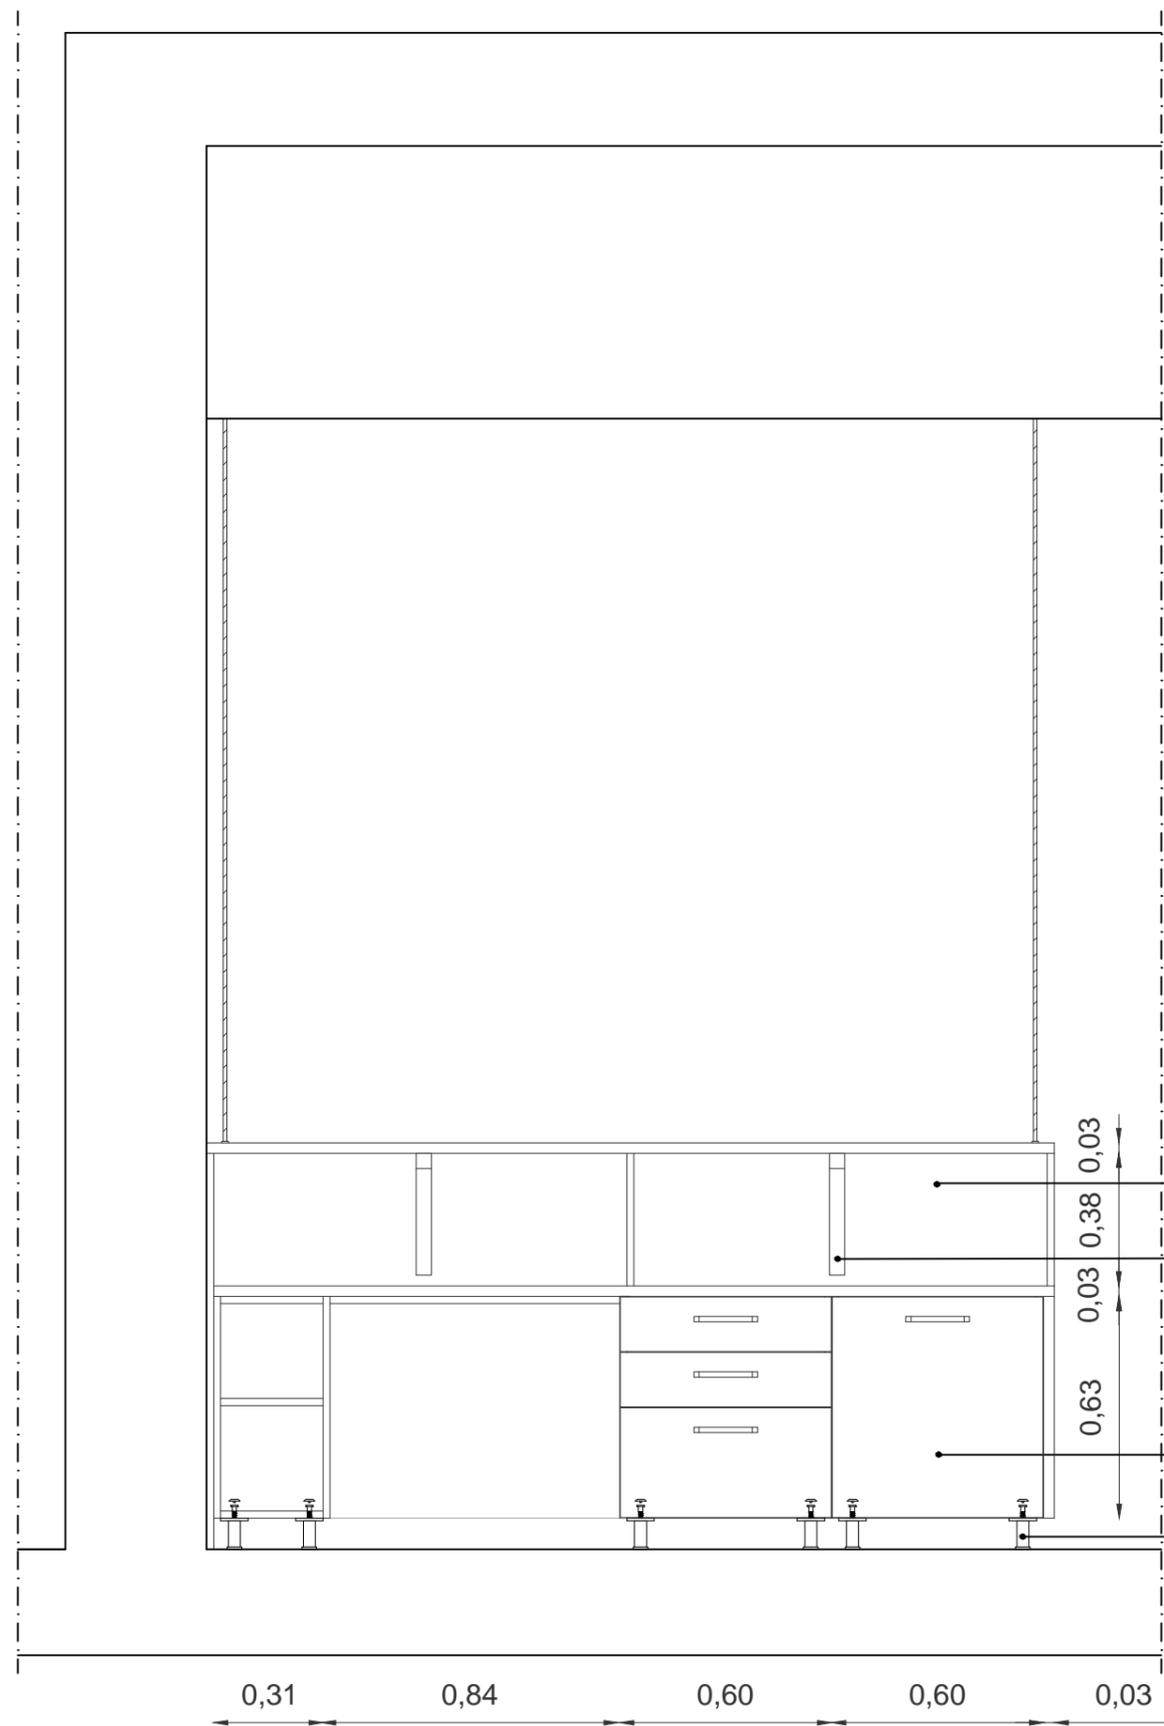


Prospetto interno


JdCM Casentino prot. n. 16270 del 02-10-2018 arrivo Cat. 14 Cl. 2

Struttura interna
in listellare con finitura opaca
Reggimensola
a squadra


Struttura interna
in listellare con finitura opaca
Piedini in acciaio
regolabili

Pianta superiore

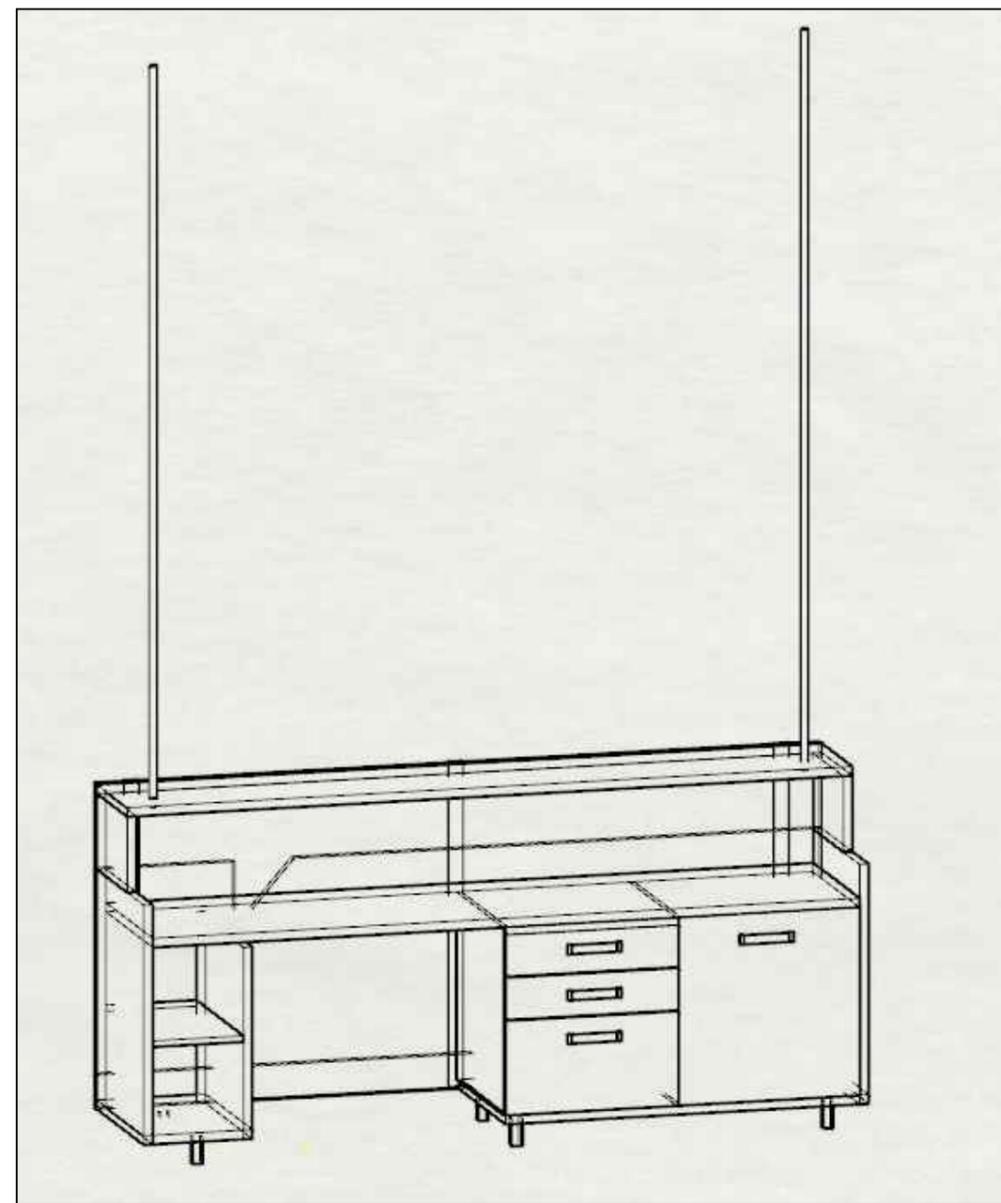

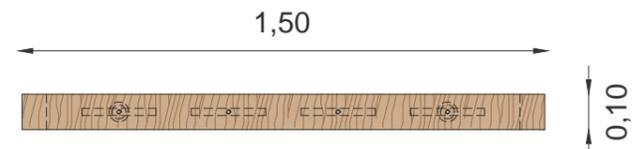


Pianta

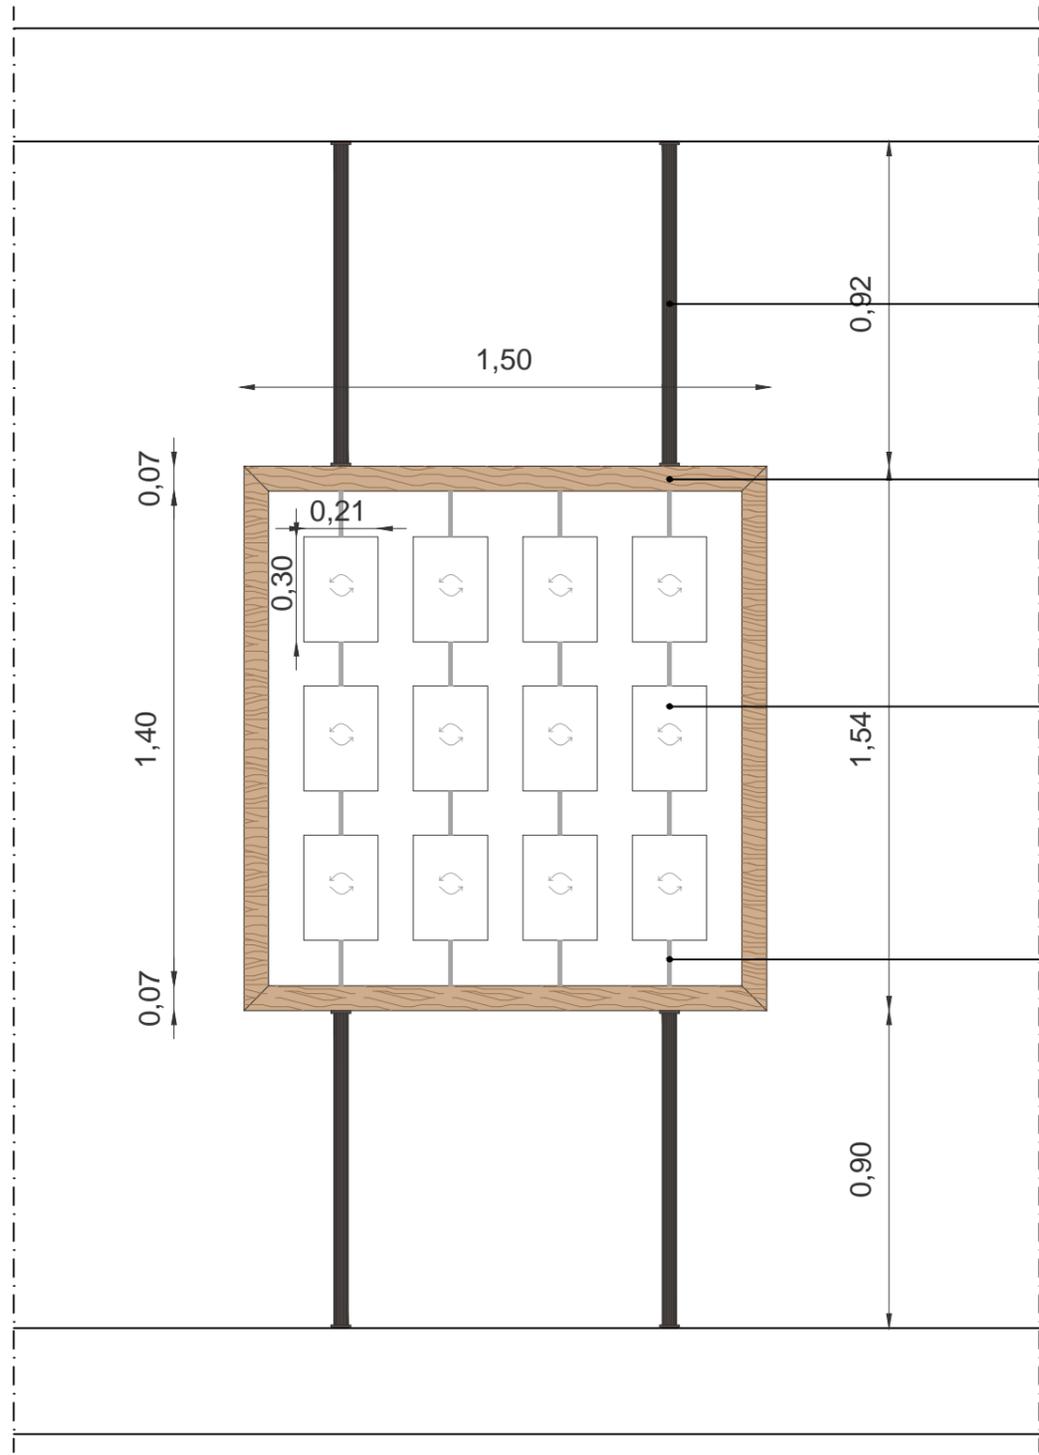


Prospetto frontale

Struttura di supporto in ferro
0,92
1,50
0,07
0,21
0,30
1,40
1,54
0,07
0,90
Struttura di supporto in ferro
Cornice in legno naturale essenza tipo abete
Pannelli in laminato girevoli
UdCM Casentino prod. n. 16270 del 02-10-2008 arrivo Cat. 14

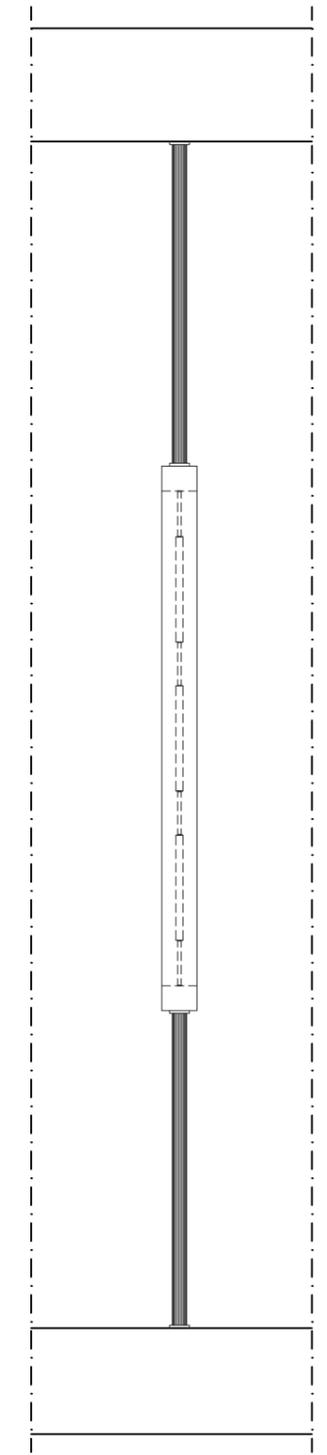


Prospetto laterale

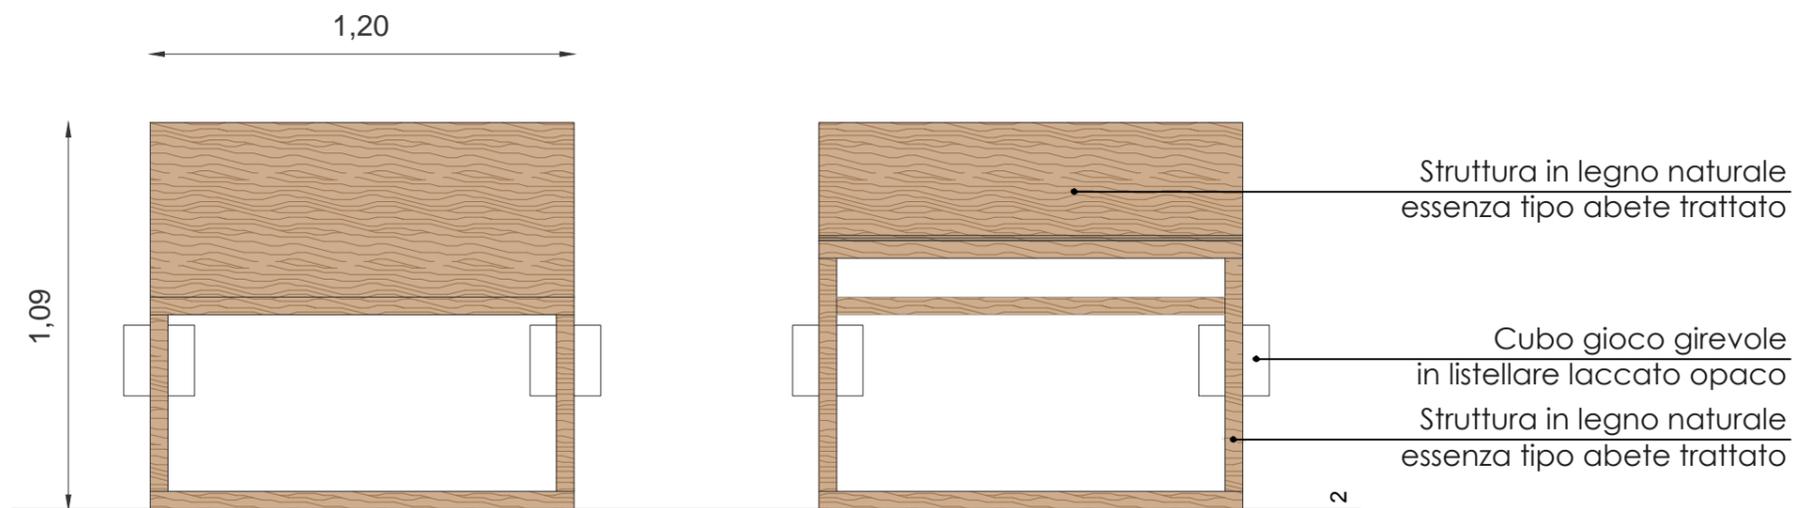


Prospetto frontale

Prospetto retro

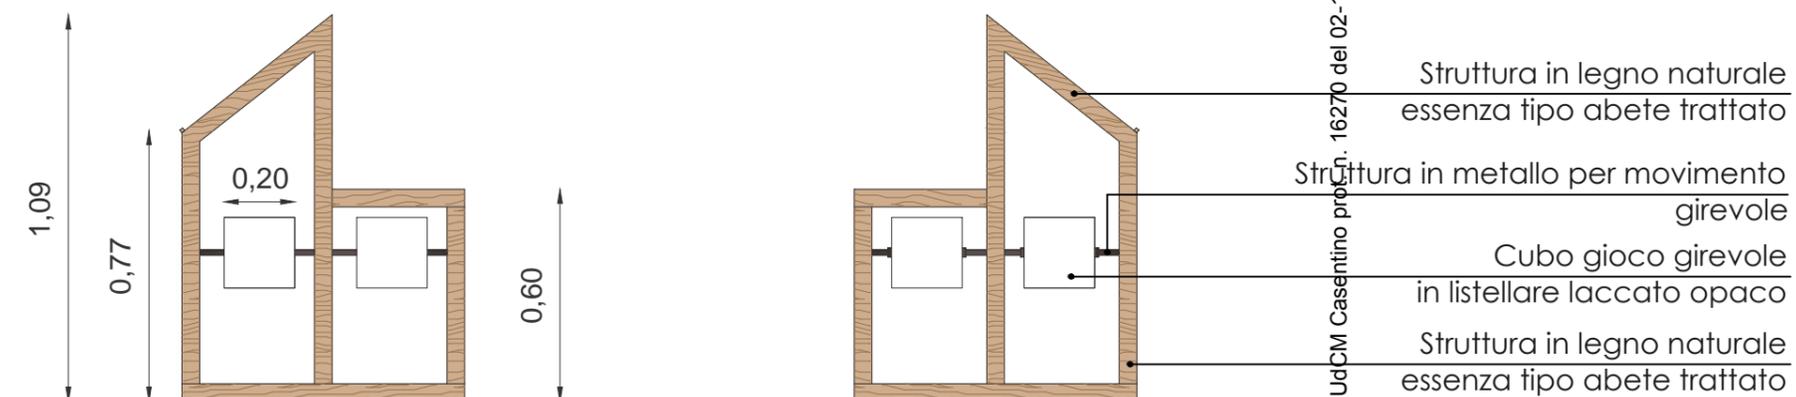



Prospetto laterale sinistro

Prospetto laterale destro

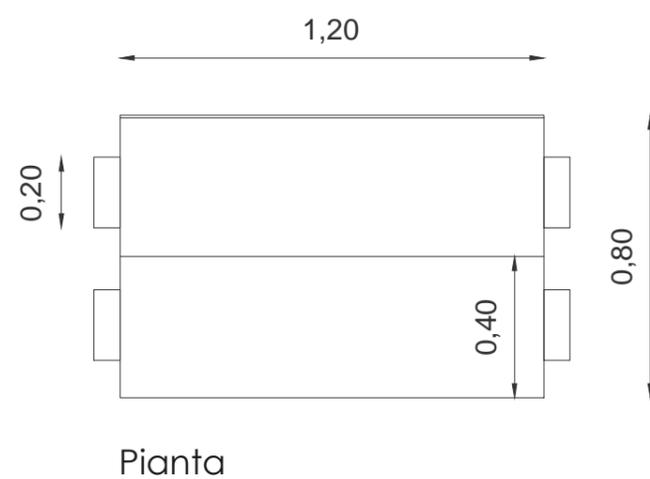


Tavolo scala 1:20 Piante e prospetti con dimensioni di massima

Tavolo porta tablet misura standard
cod. tpt. 01

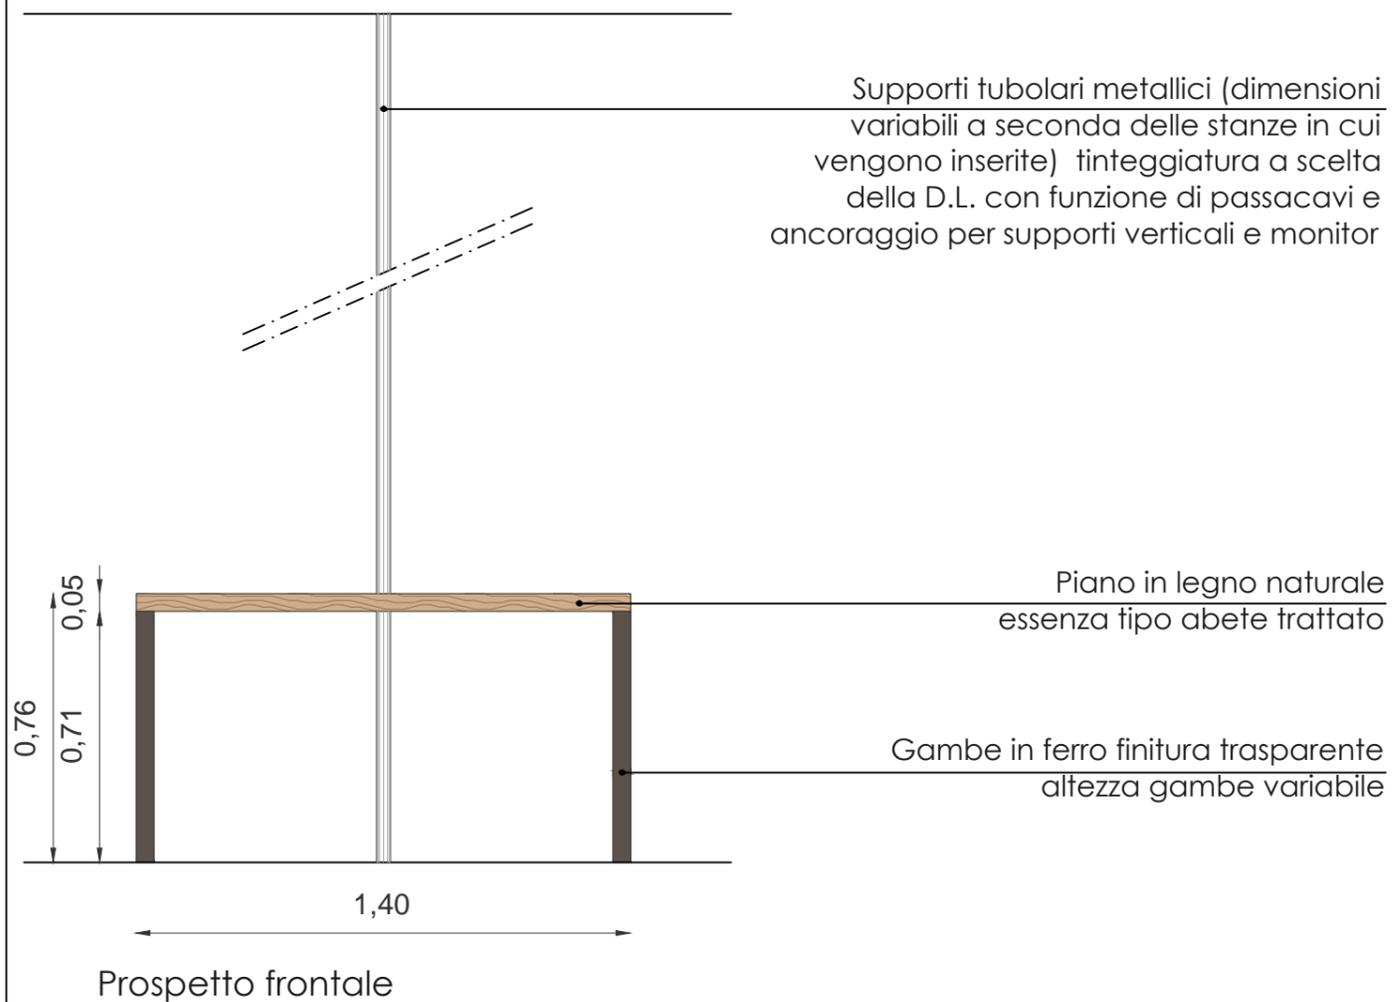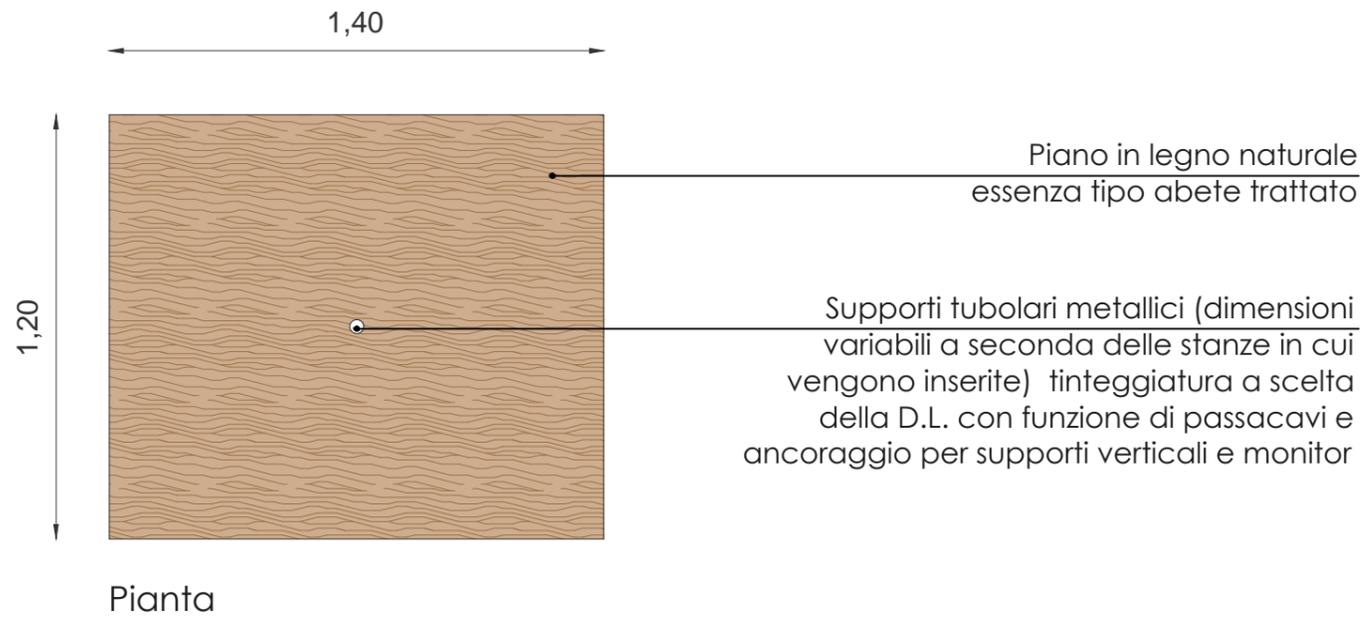



UdCM Casentino prot. n. 16270 del 02-10-2018 arrivo Cat. 14 Cl. 2

Tavolo porta tablet misura standard
cod. tpt. 02

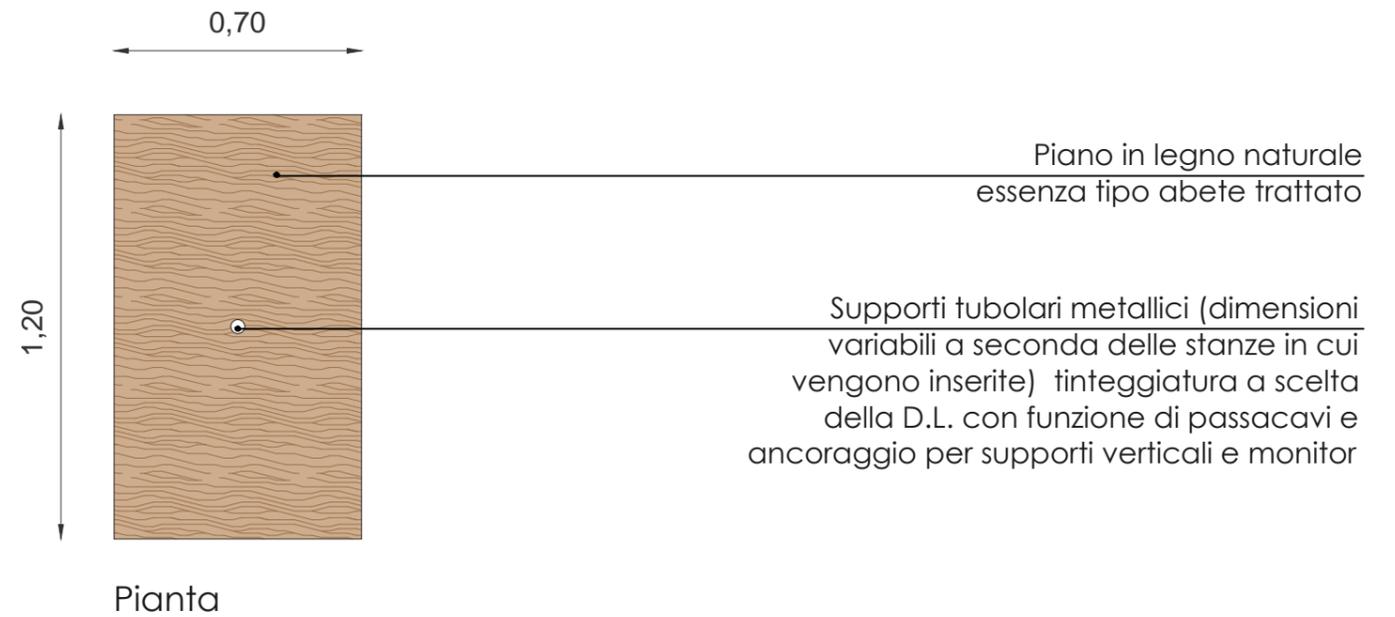


Tavolino scala 1:20 Piante e prospetti con dimensioni di massima
cod. tpo. 01


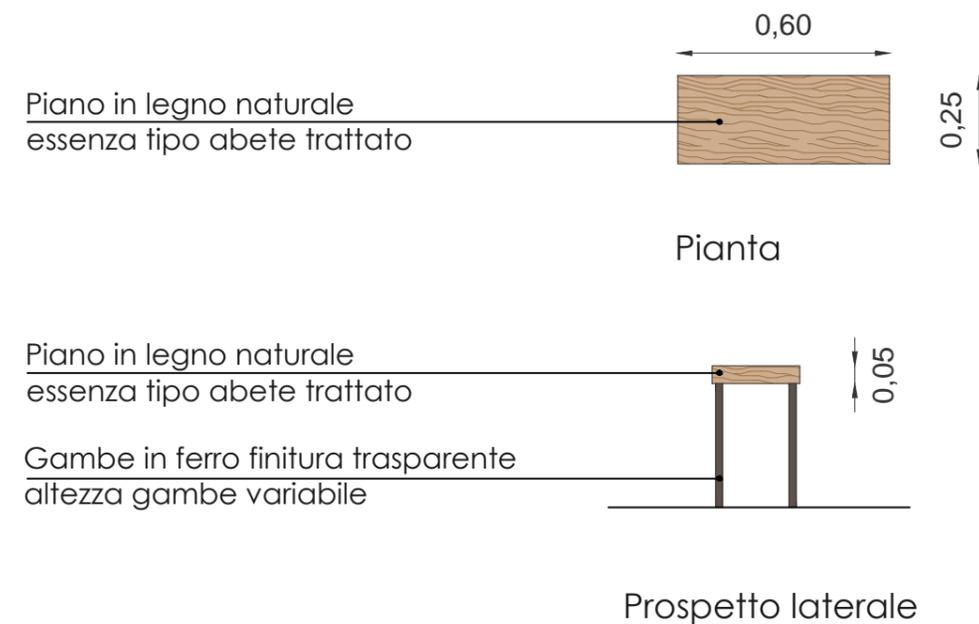


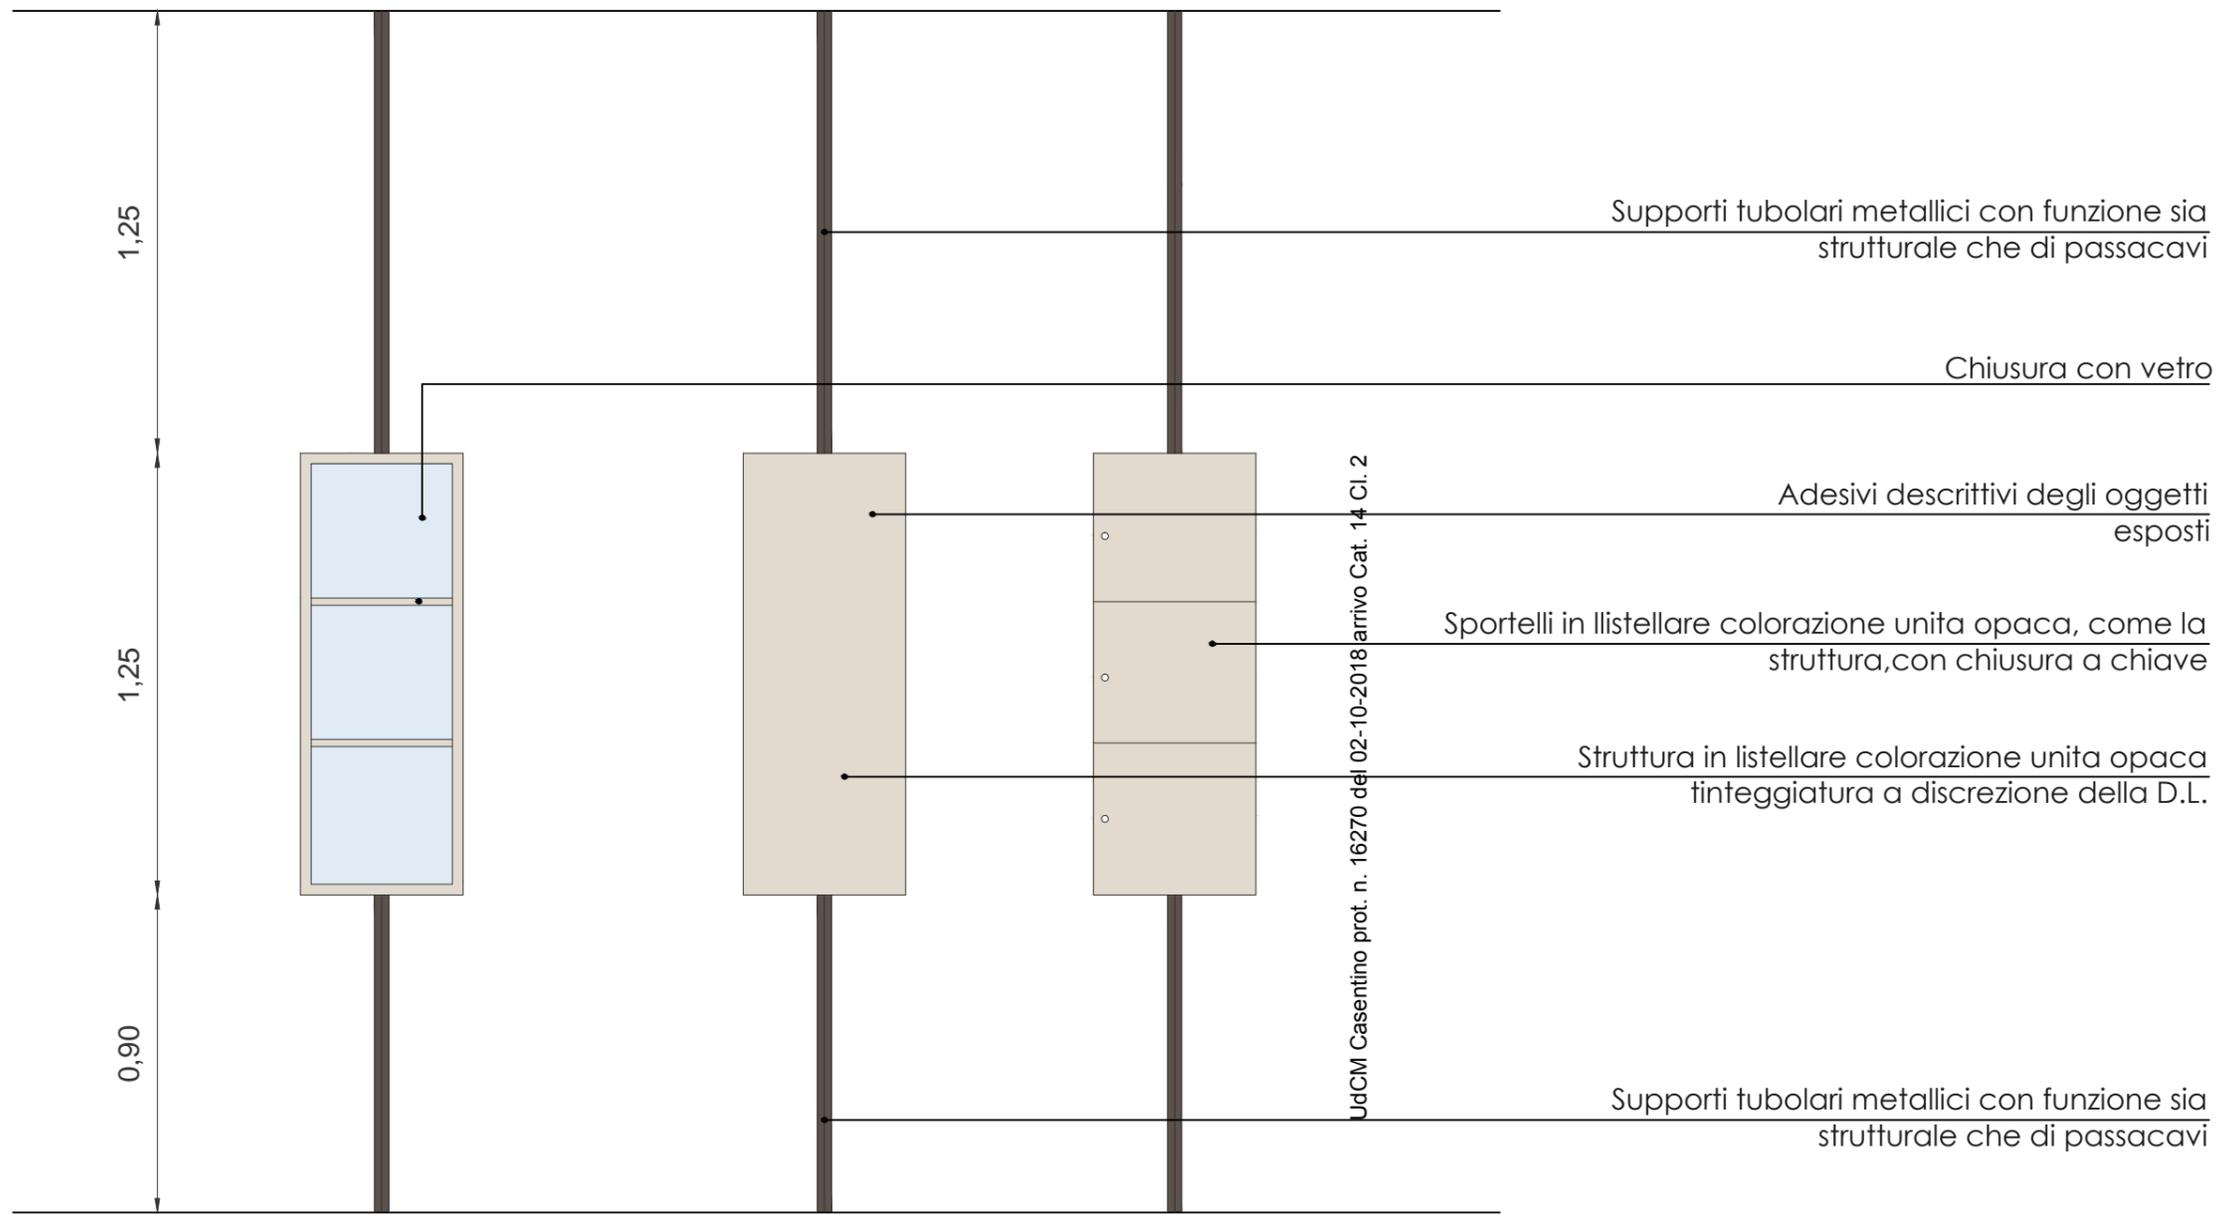


Prospetto frontale, laterale e retro

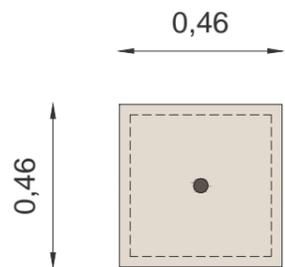

Pianta

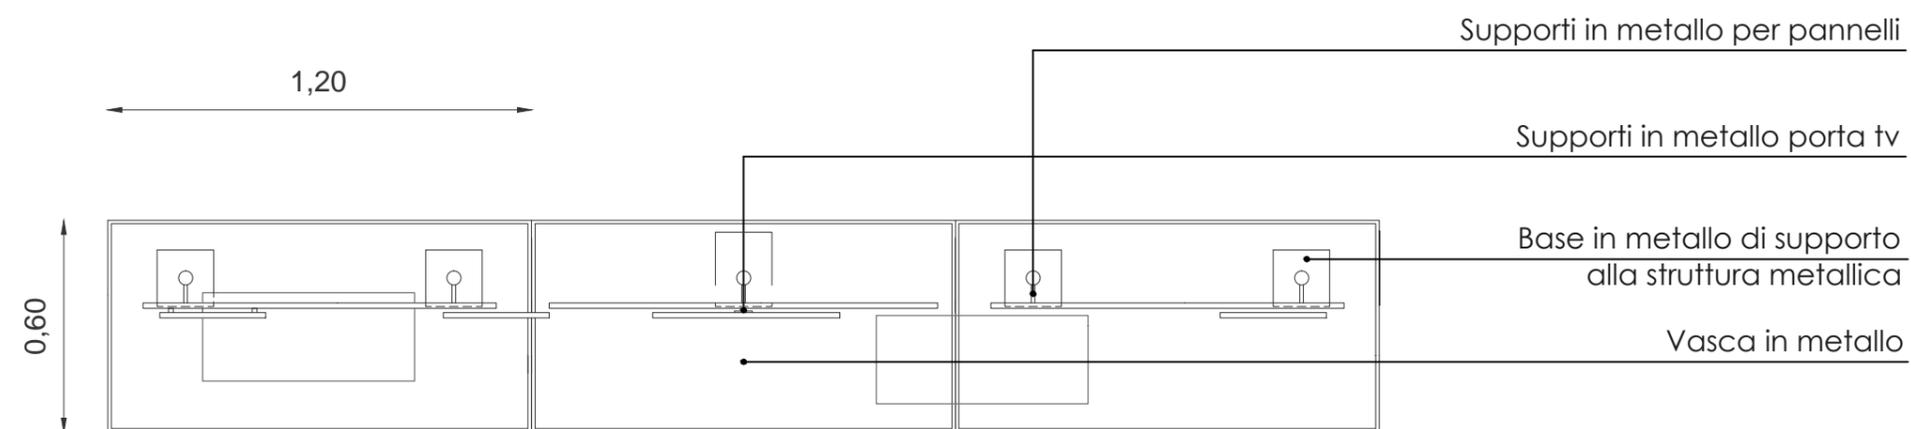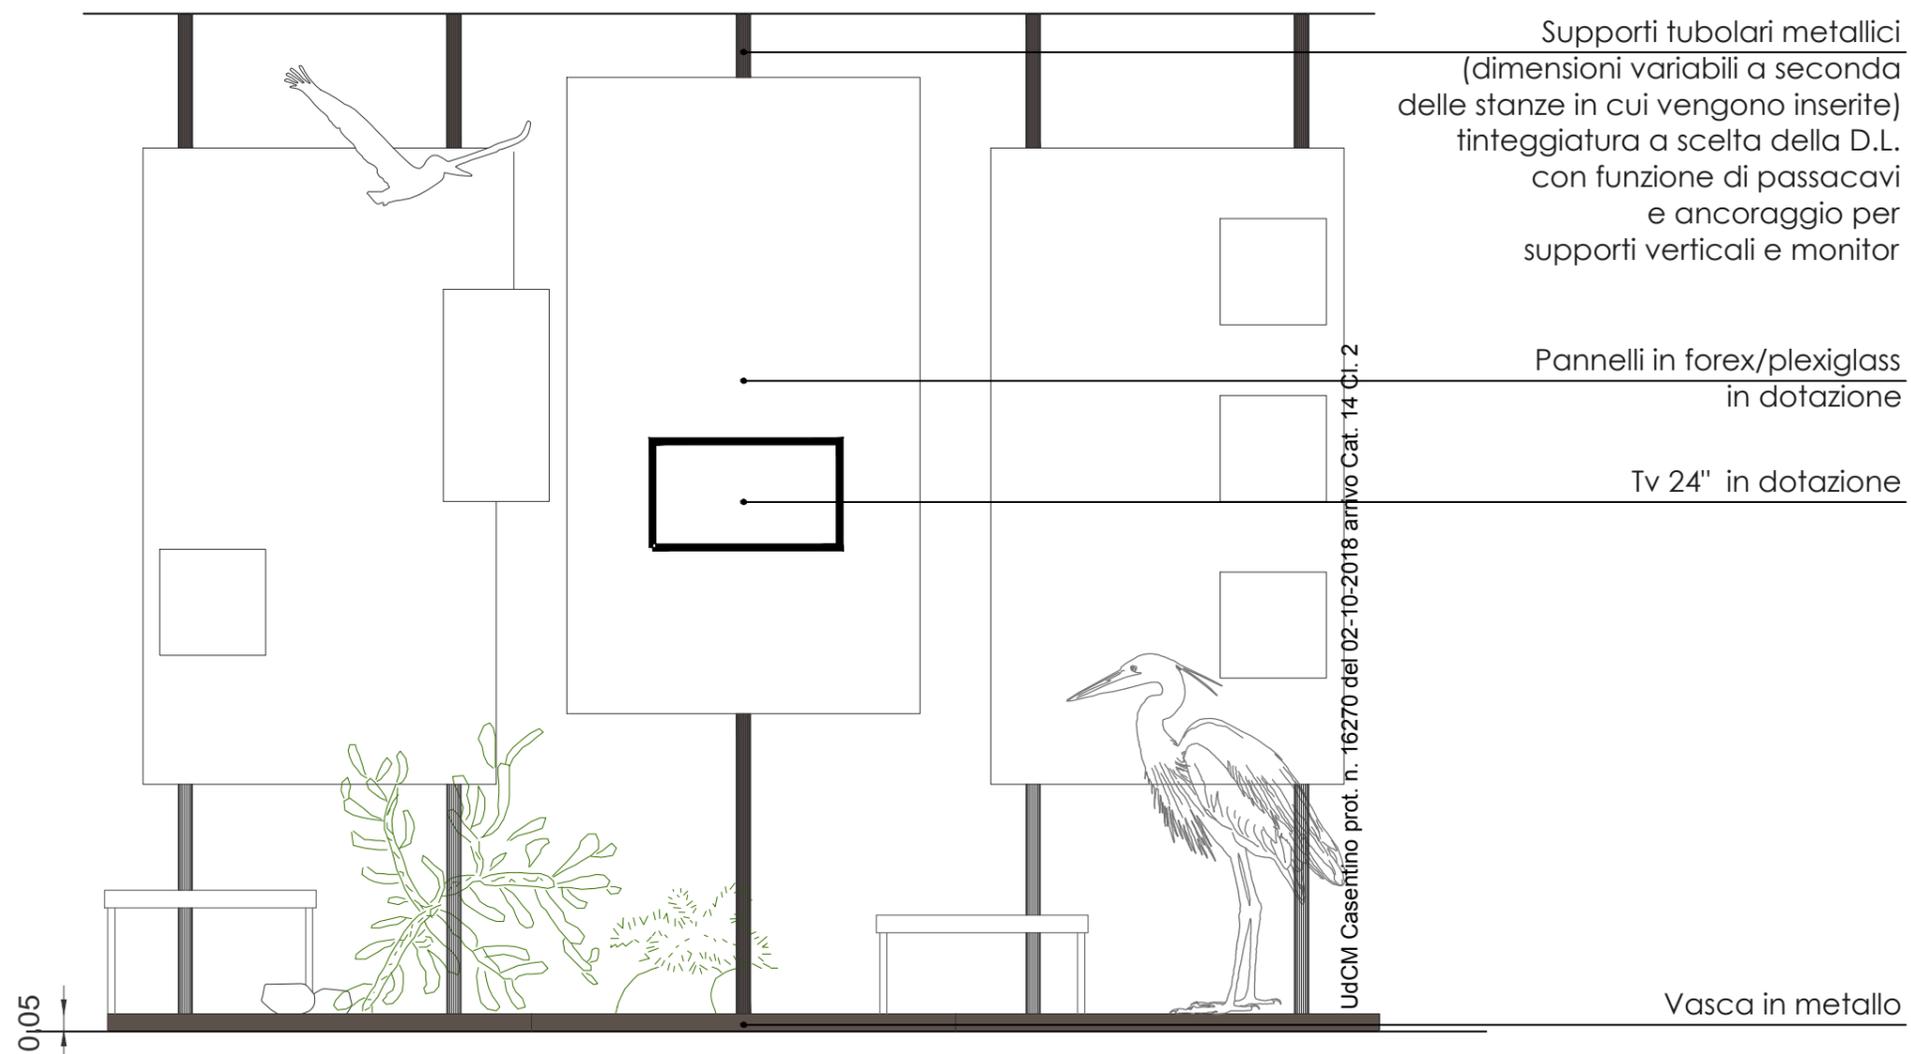

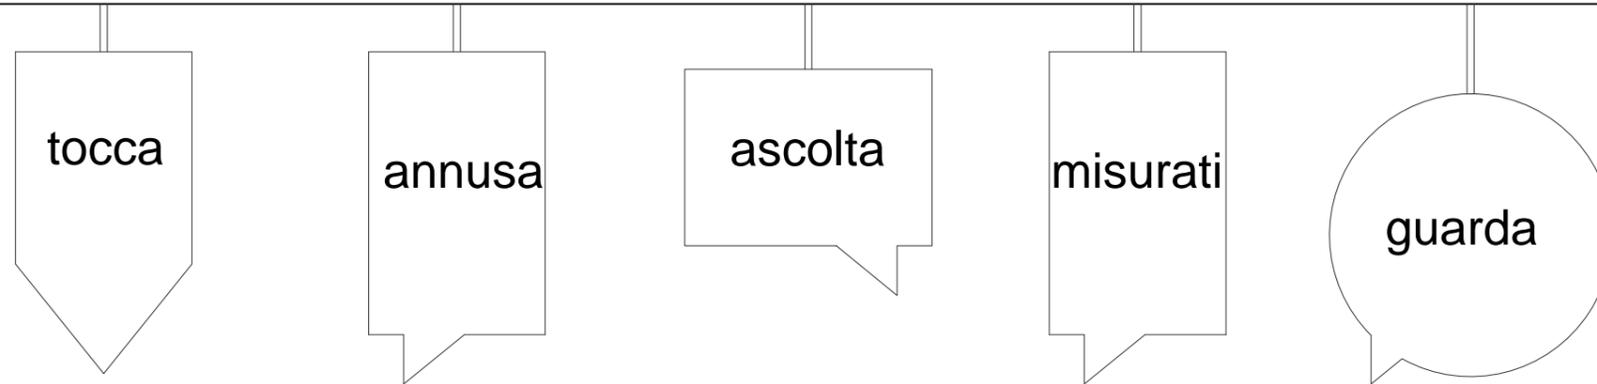

Armadio con struttura in listellare con finitura opaca colore pastello a scelta della D.L. dedicato al tatto


Armadio con struttura in listellare con finitura opaca colore pastello a scelta della D.L. dedicato all'olfatto

Armadio con struttura in listellare con finitura opaca colore pastello a scelta della D.L. dedicato all'udito


Armadio con struttura in listellare con finitura opaca colore pastello a scelta della D.L. dedicato alla vista

Passaggio "tana del lupo"

Pedana con struttura in in listellare con finitura opaca colore pastello a scelta della D.L.

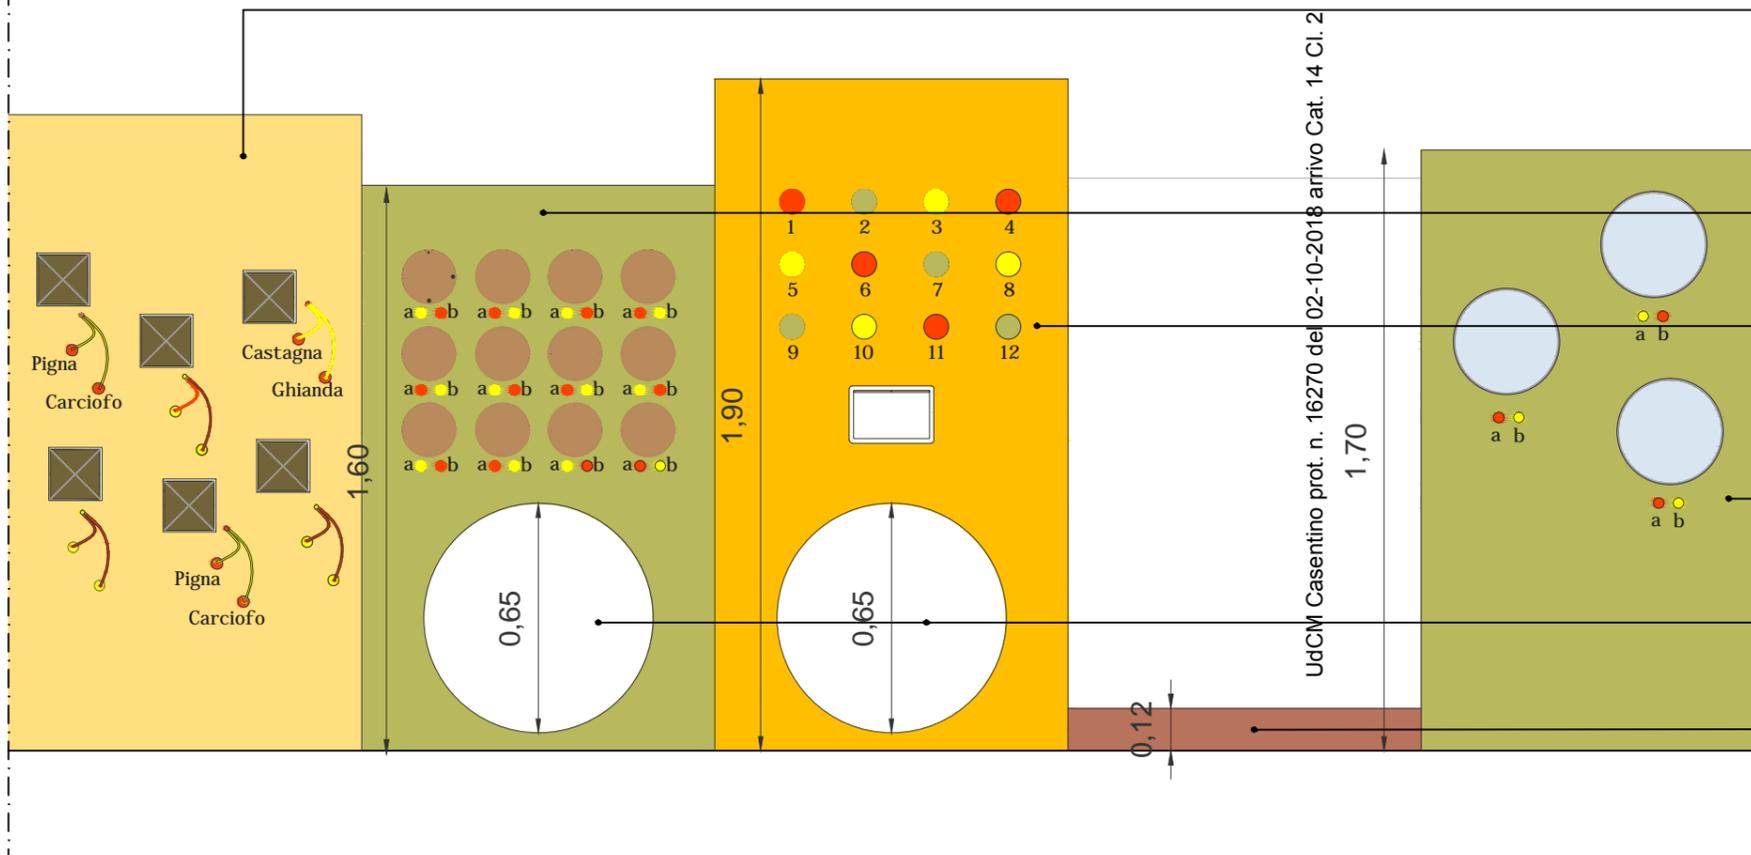

Prospetto frontale

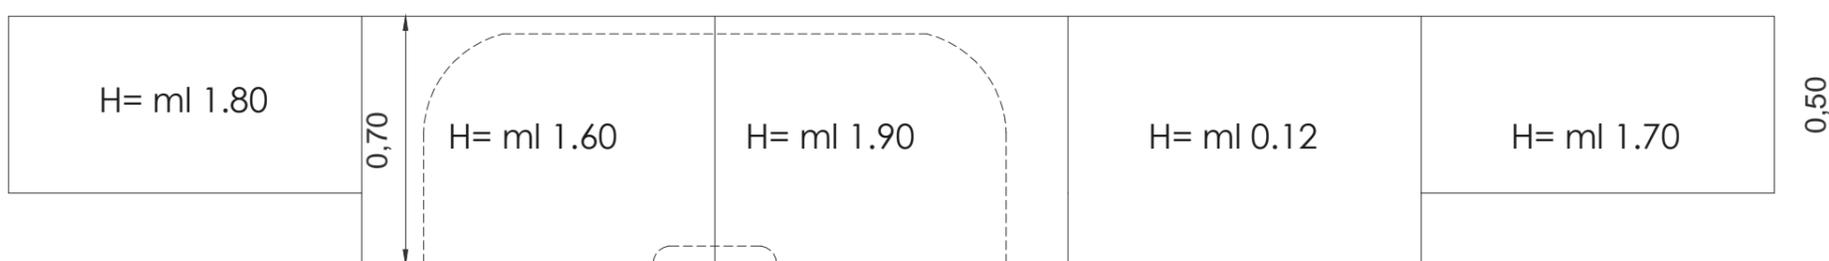


Pianta

Armadio delle scoperte scala 1:20 Piante e prospetti con dimensioni di massima

Elaborato B.1.18

Modulo "Tatto"

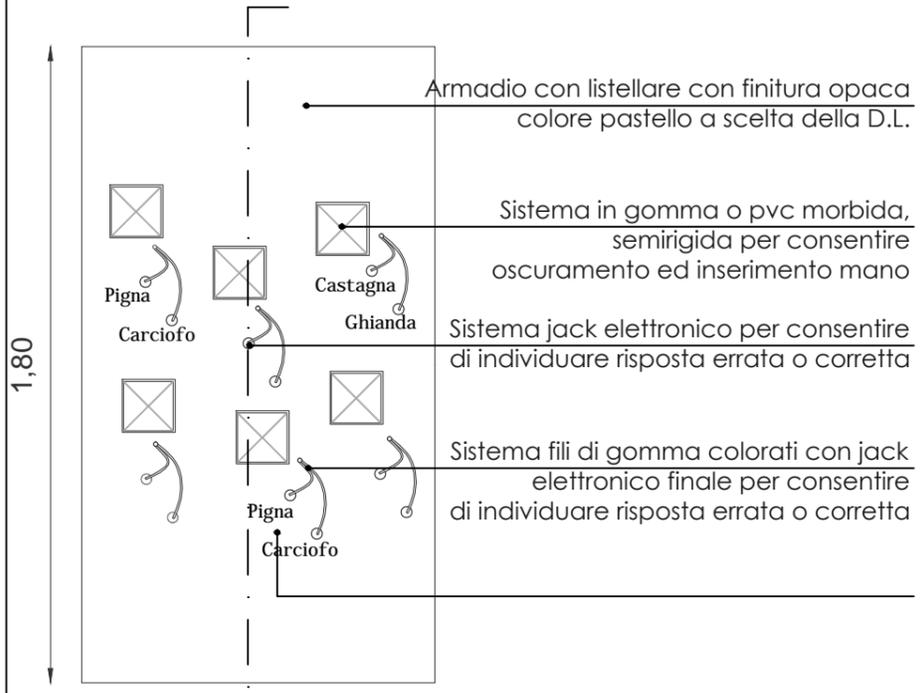


Prospetto frontale

1,00




0,50

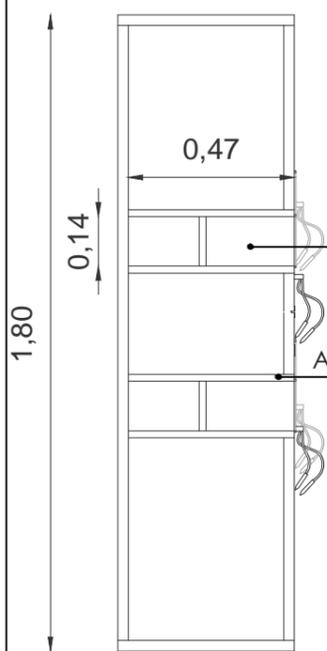


Sezione trasversale

Modulo "Olfatto"

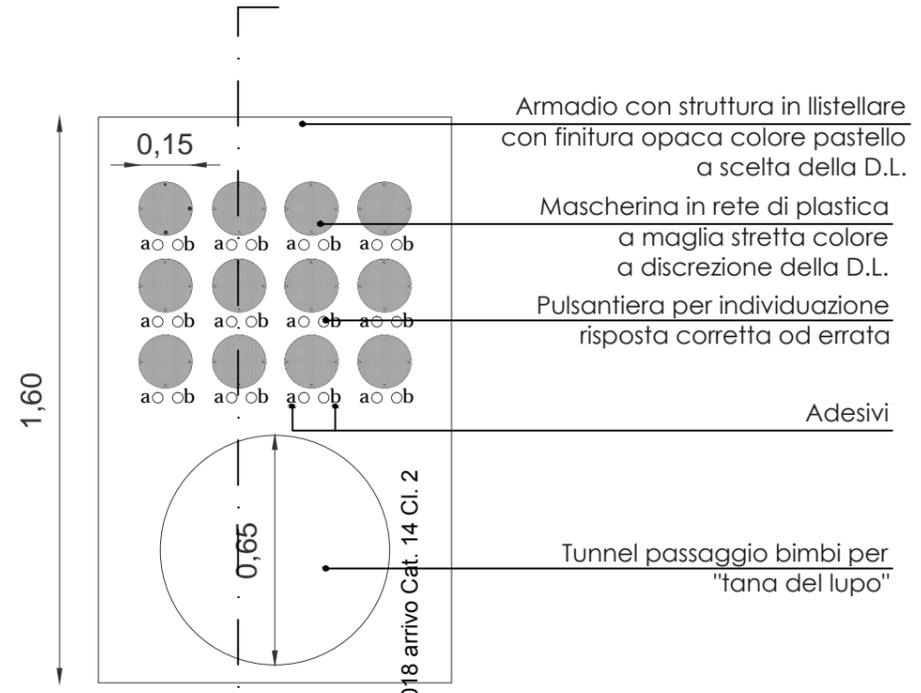


Prospetto frontale

1,00

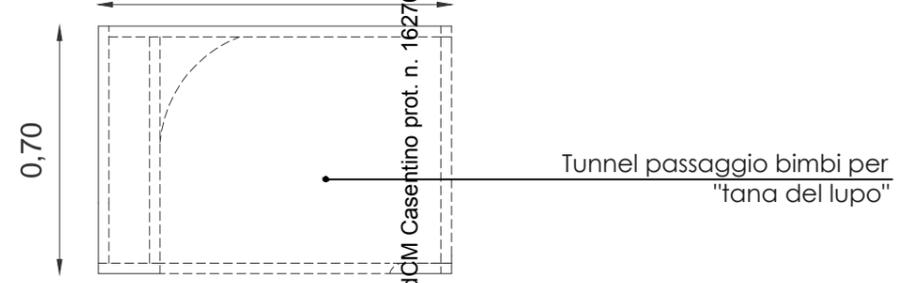


Pianta

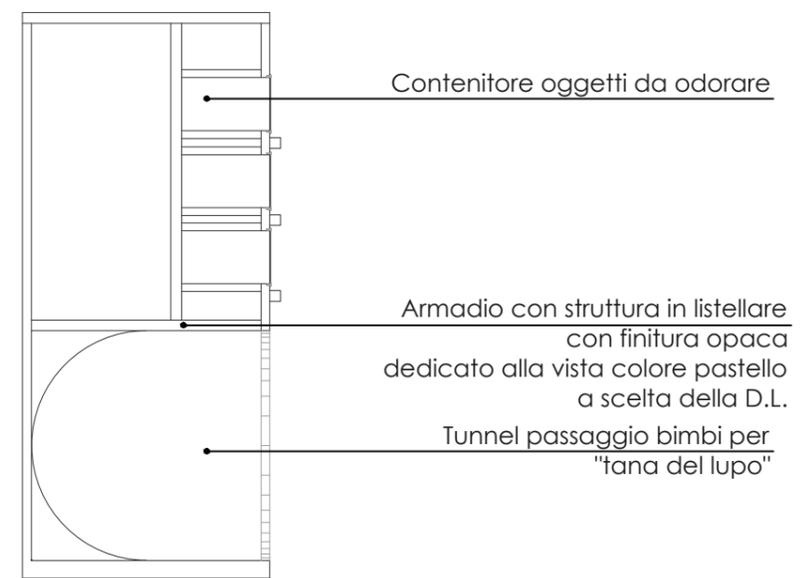


Sezione trasversale

Modulo "Udito"

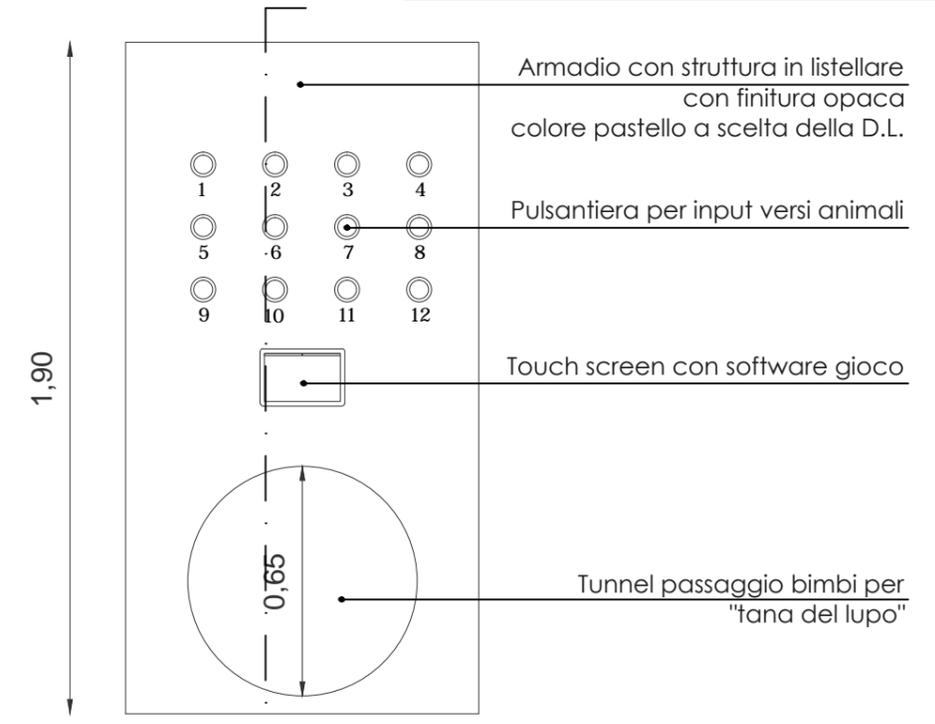


Prospetto frontale

1,00

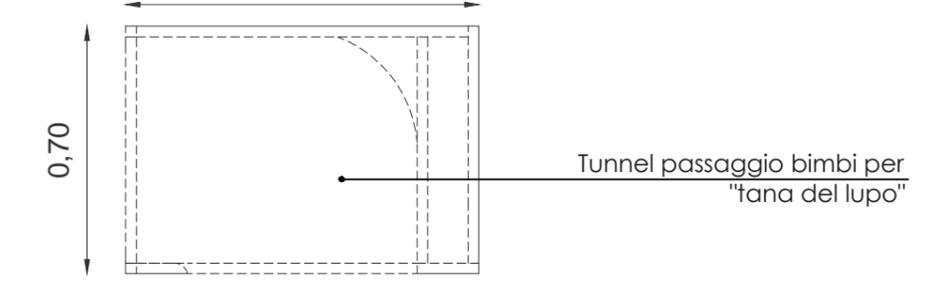


Pianta

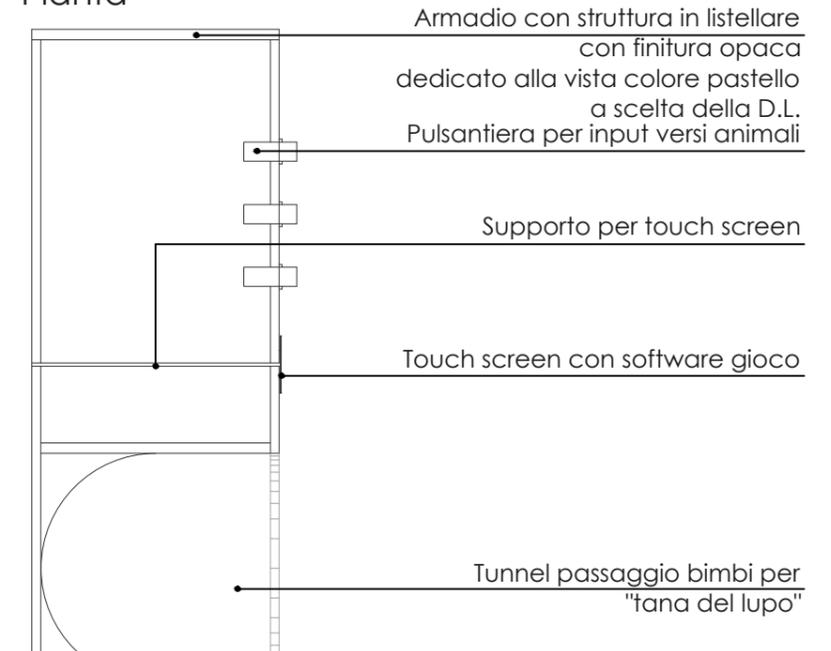



Sezione trasversale

Armadio delle scoperte scala 1:20 Piante e prospetti con dimensioni di massima

Modulo "Pedana"

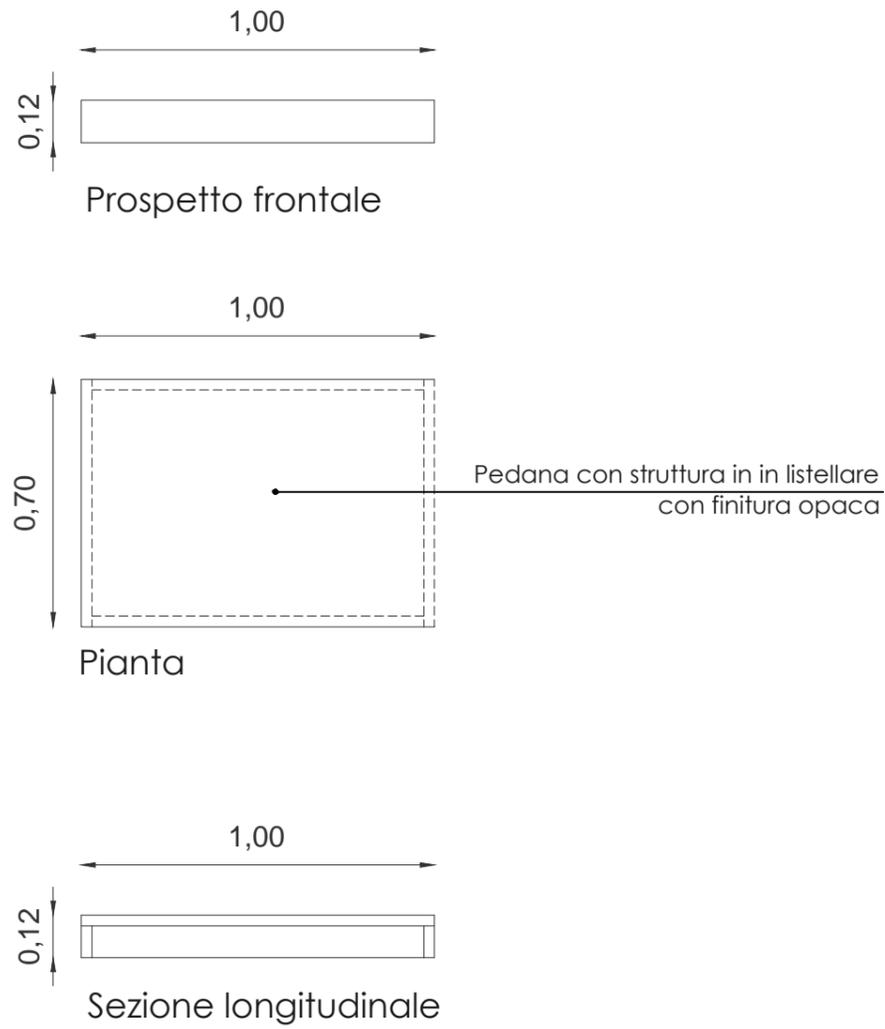

Modulo "Vista"

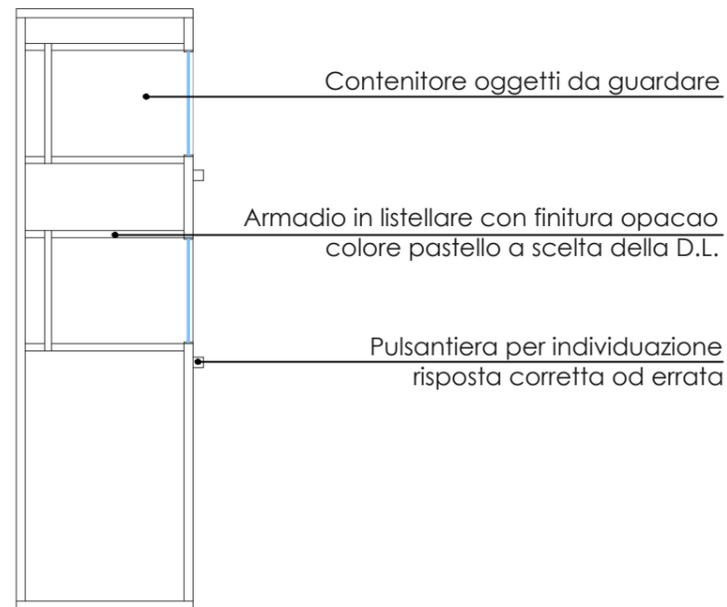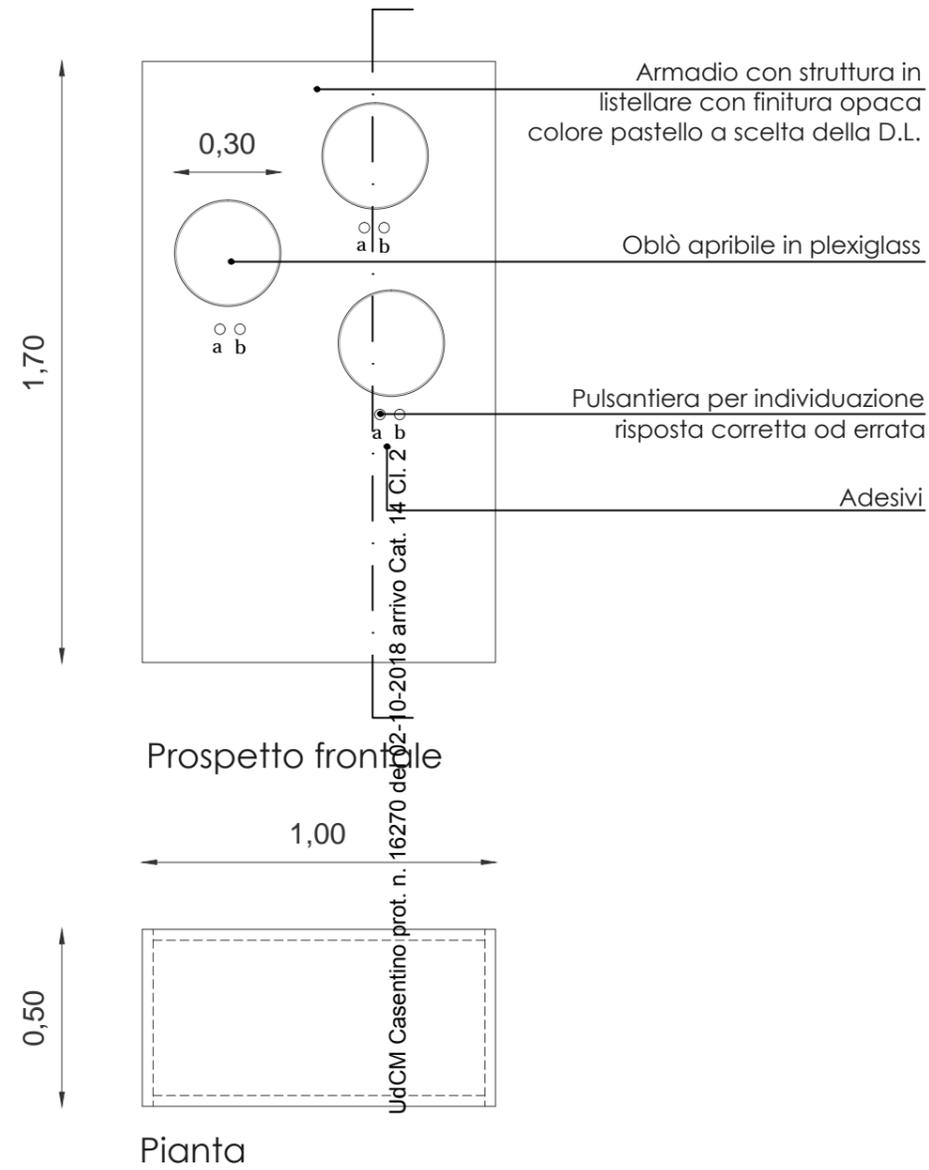



Panchina scala 1:20 Piante e prospetti con dimensioni di massima

Versione con presa elettrica
cod. pe. 01

Versione senza con presa elettrica
cod. ps. 01

1,50

1,50

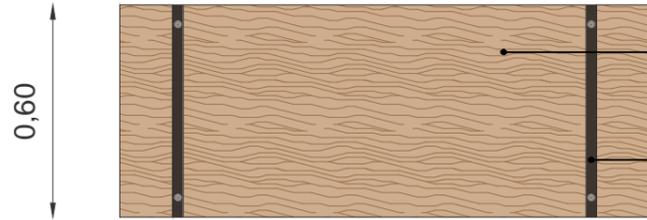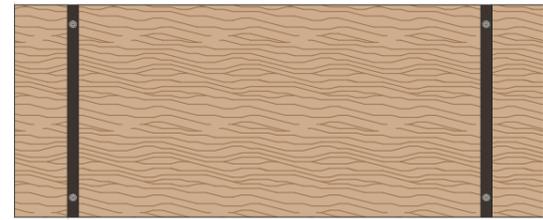


Struttura in legno naturale
essenza tipo abete trattato

Bretella in piatto di ferro

Pianta

Pianta

0,60

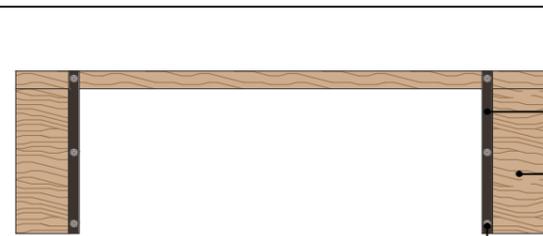

Presa elettrica usb e unel

Bretella in piatto di ferro

Struttura in legno naturale
essenza tipo abete trattato

Bullonatura a vista

Prospetto frontale

Prospetto frontale

0,46

UdCM Casentino prot. n. 16270 del 02-10-2018 arrivo Cat. 14 Cl. 2




Prospetto retro

Prospetto retro

0,46

0,60

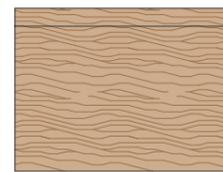

Prospetto laterale

0,60





Prospetto laterale

0,46

Misura standard cod. pmt. 01


Misura ridotta cod. pmt. 02

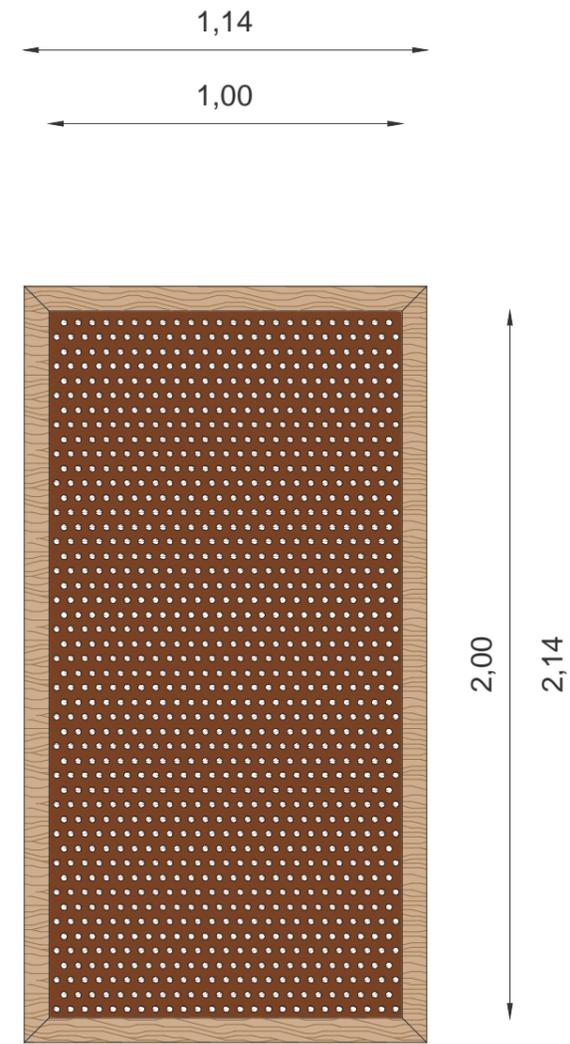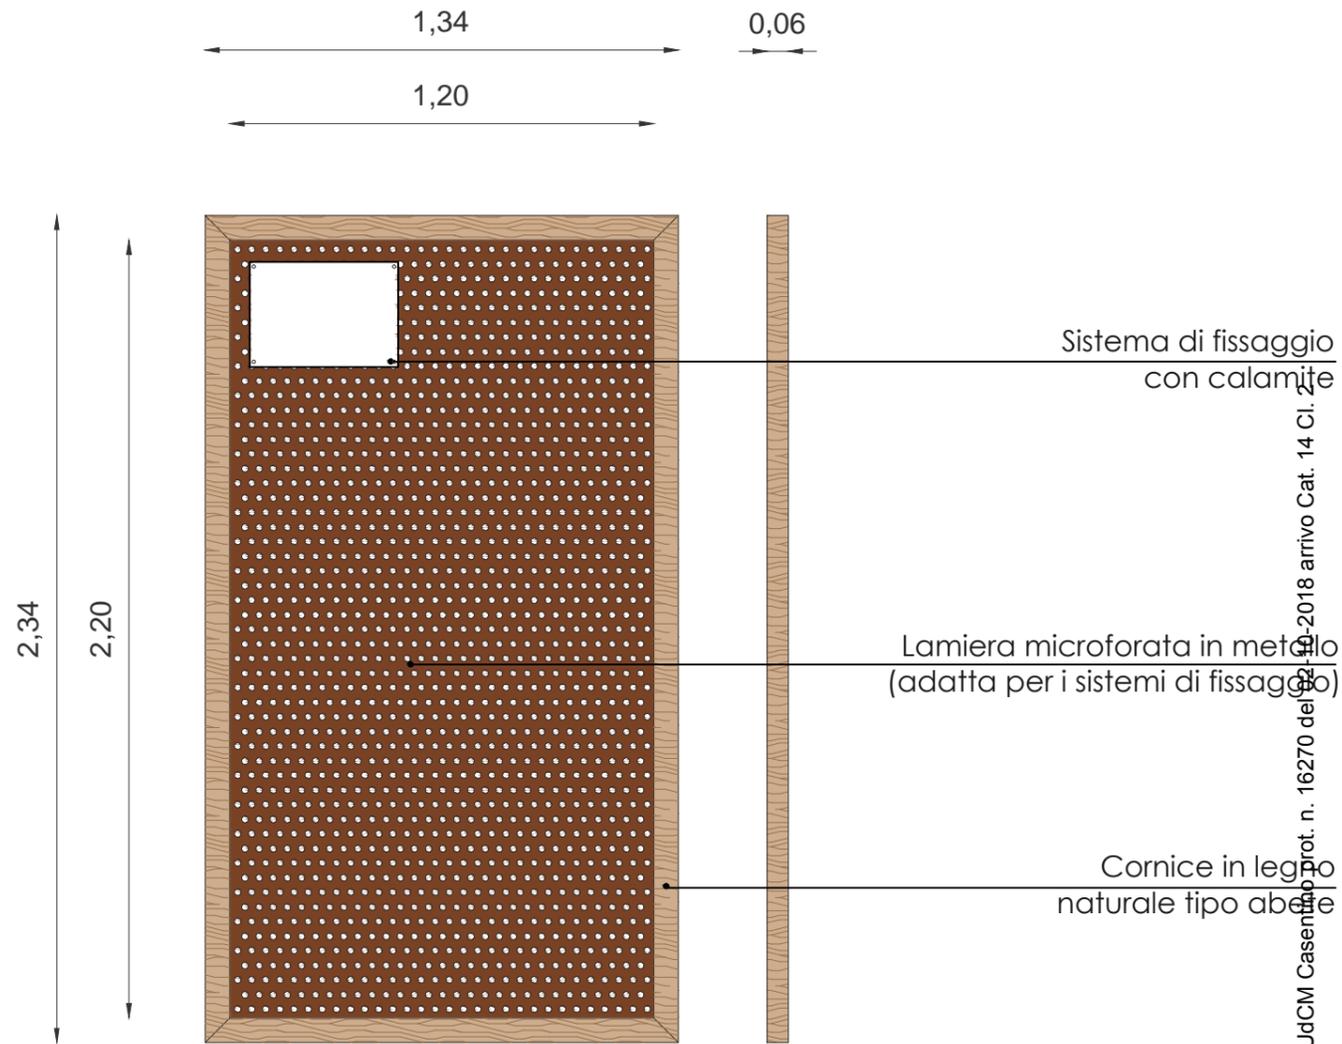

Prospetto frontale

Prospetto laterale

Possibili sistemi di fissaggio oltre la calamita

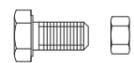


Vite con bullone




Bulloni a gancio con dado

Stato attuale

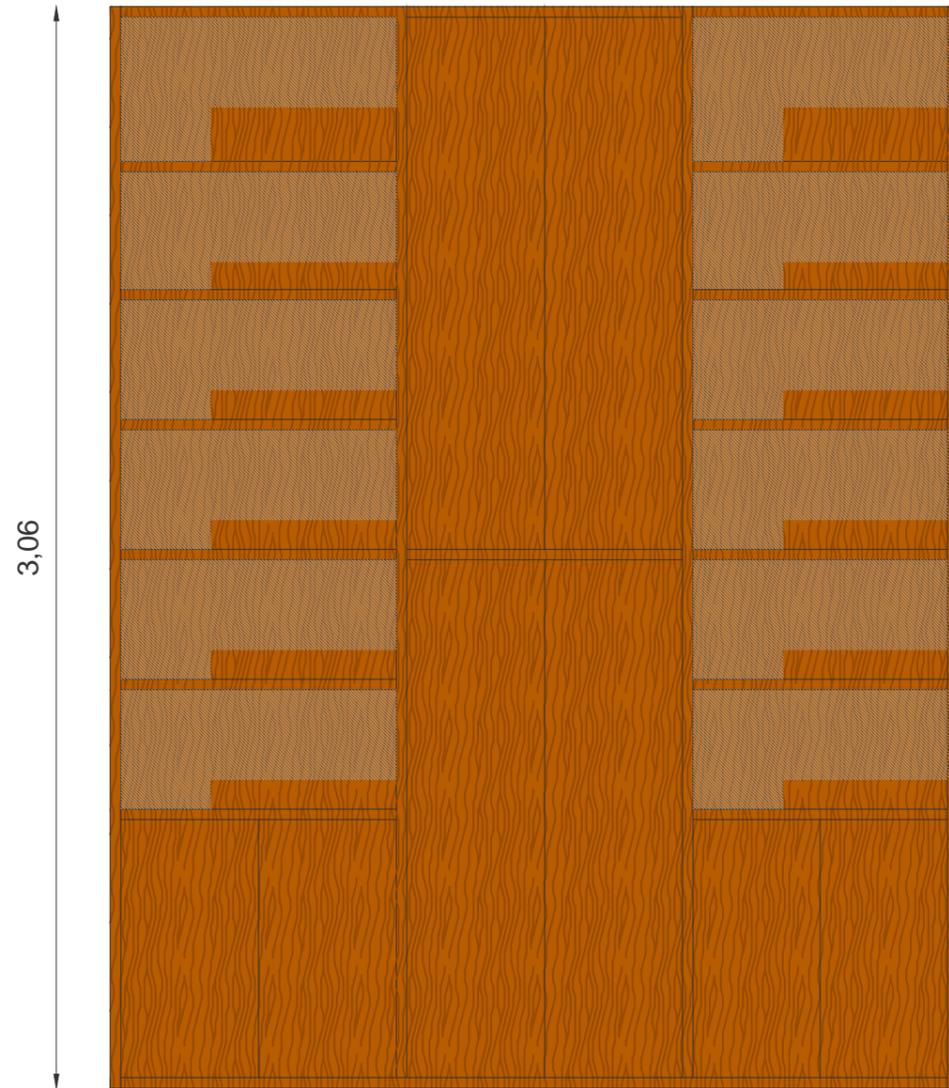

Prospetto frontale

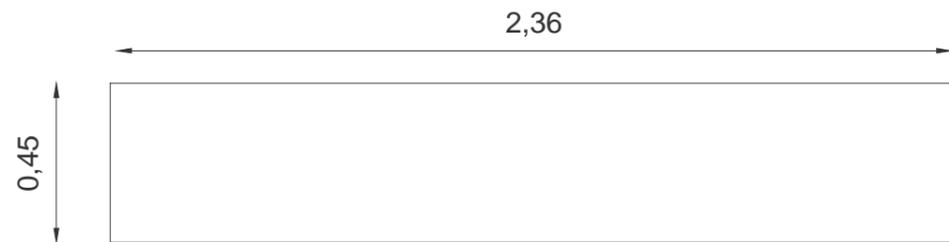


Pianta


Stato di progetto

- Chiusura vano a giorno con ante
- Laccatura con tinteggiatura opaca colorazione a discrezione della D.L.
- Laccatura vano a giorno con tinteggiatura opaca colorazione a discrezione della D.L.


UdCM Casentino prot. n. 16270 del 02-10-2018 arrivo C. 14 C.I. 2

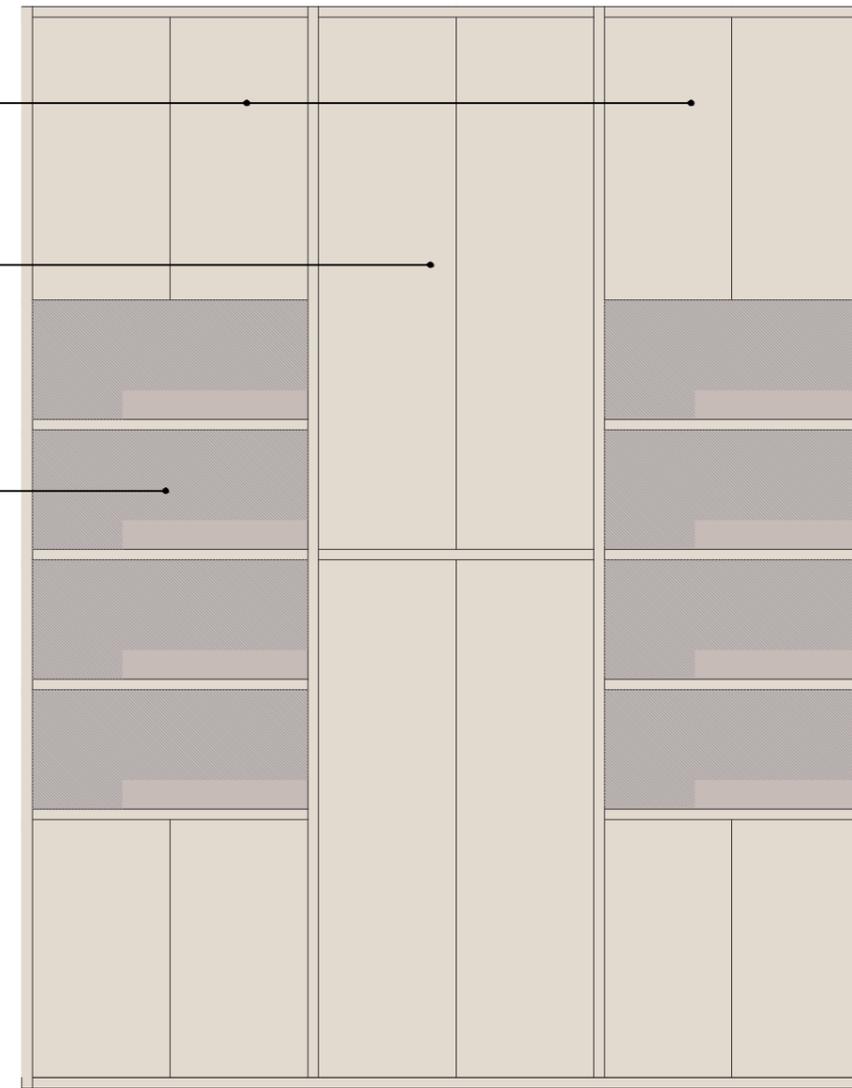

Prospetto frontale

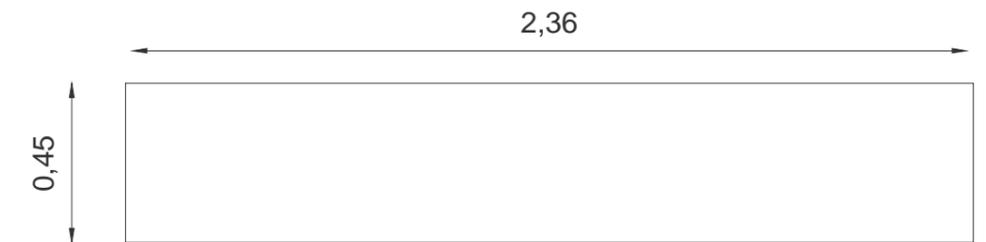


Pianta

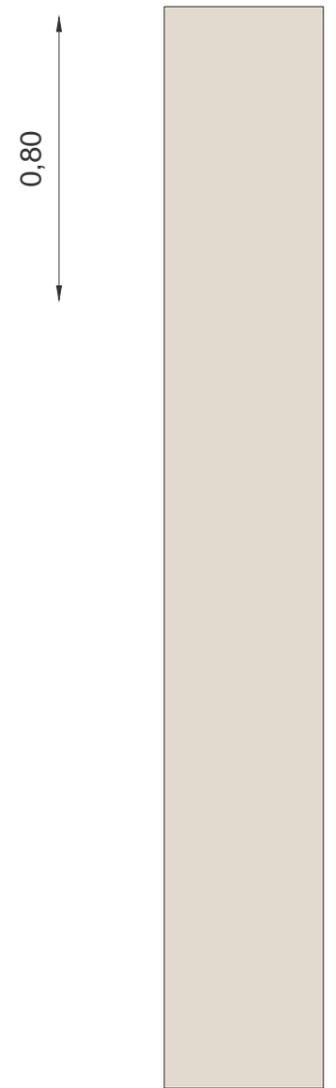


Prospetto laterale



Stato attuale

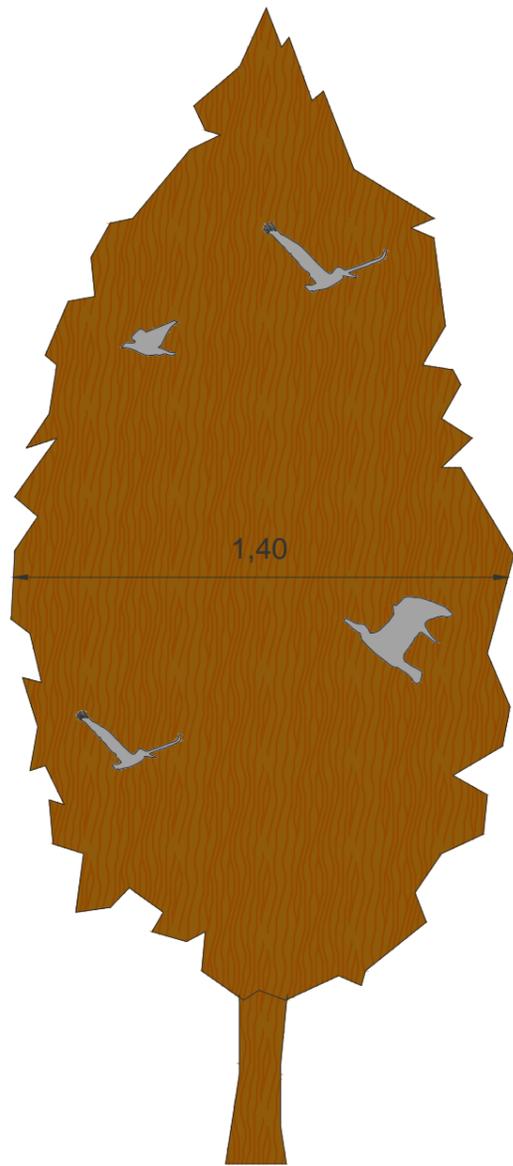

Stato di progetto

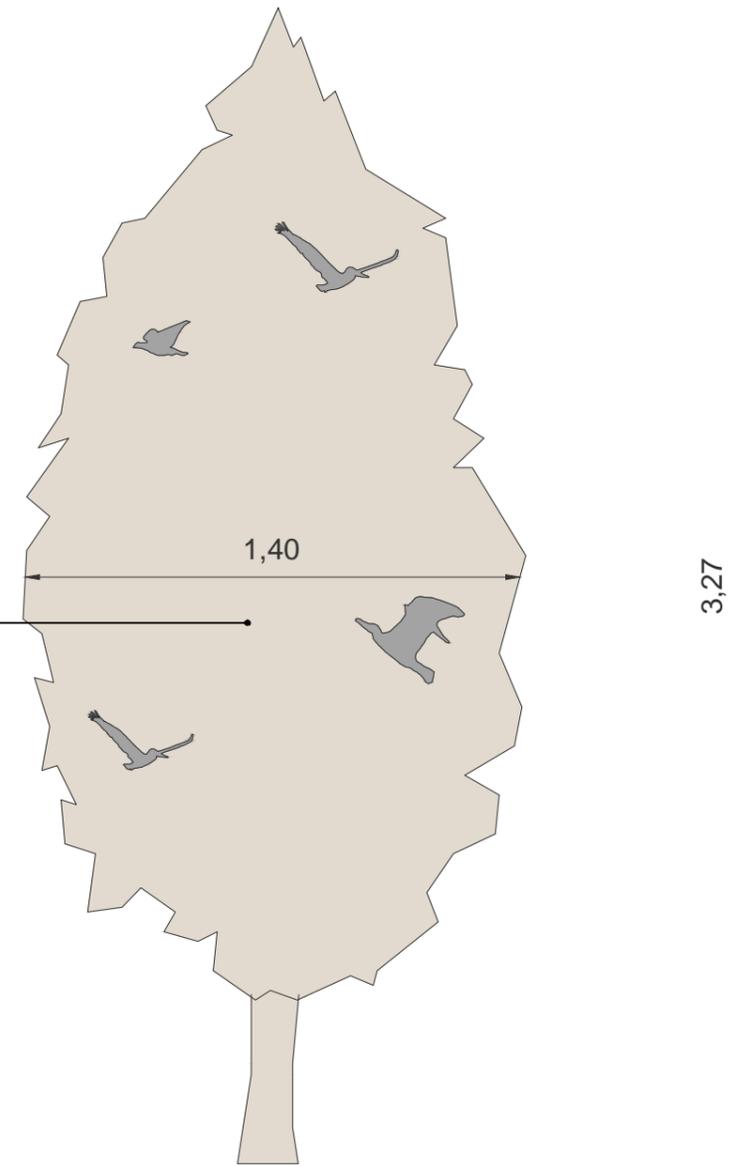


Laccatura con tinteggiatura
opaca colorazione a discrezione
della D.L.


UdCM Casentino prot. n. 16270 del 02/10/2018 arrivo Cat. 14 Cl. 2




Stato attuale

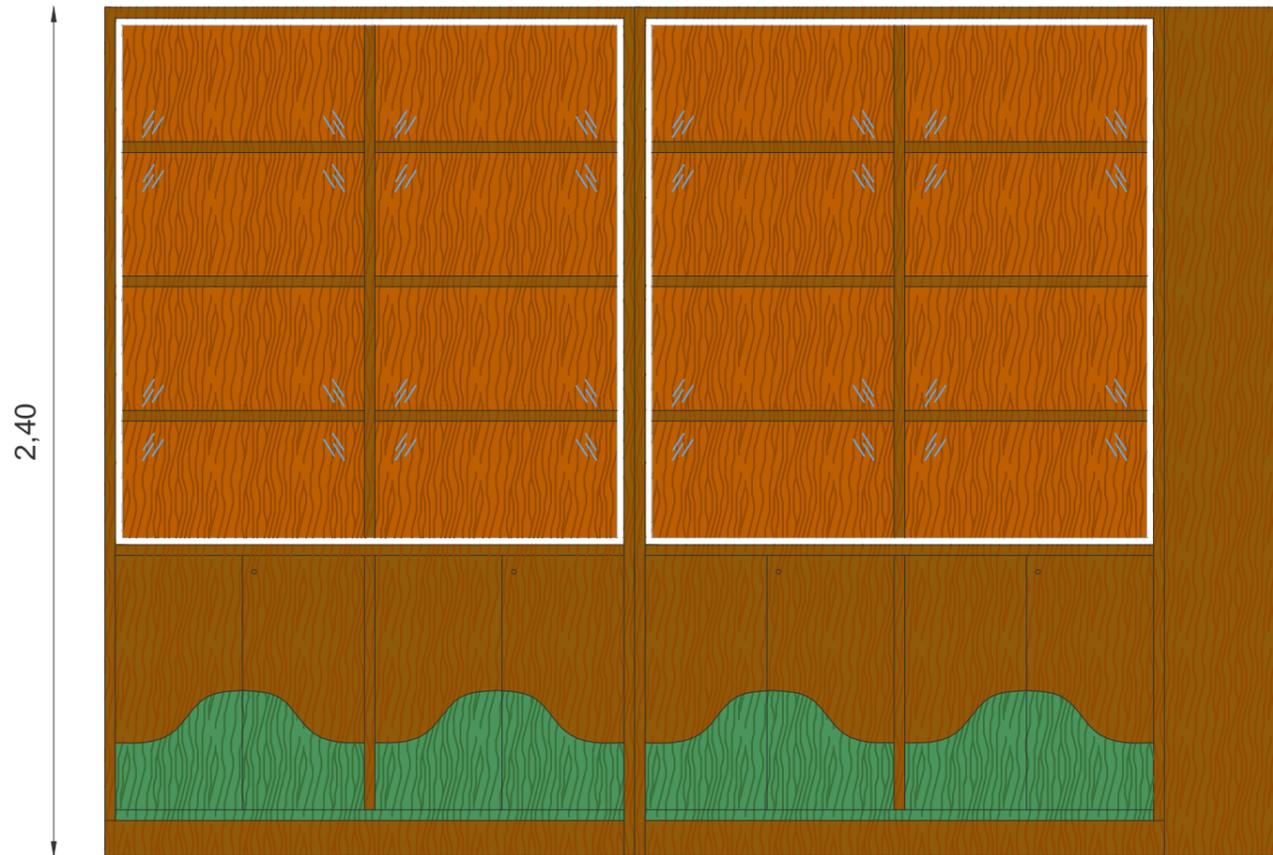

Prospetto frontale

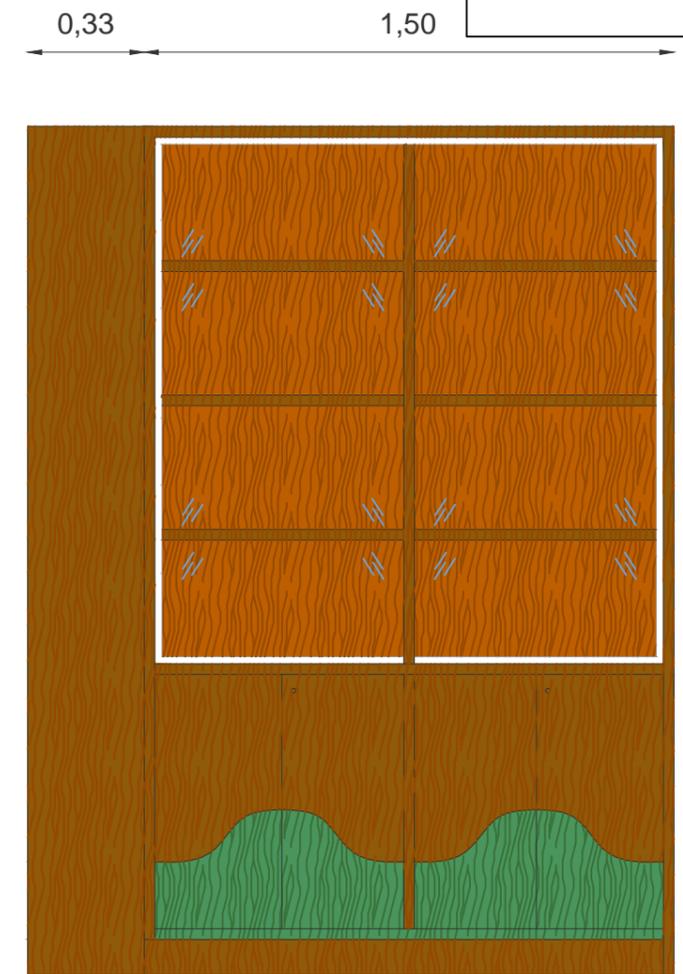


Prospetto laterale

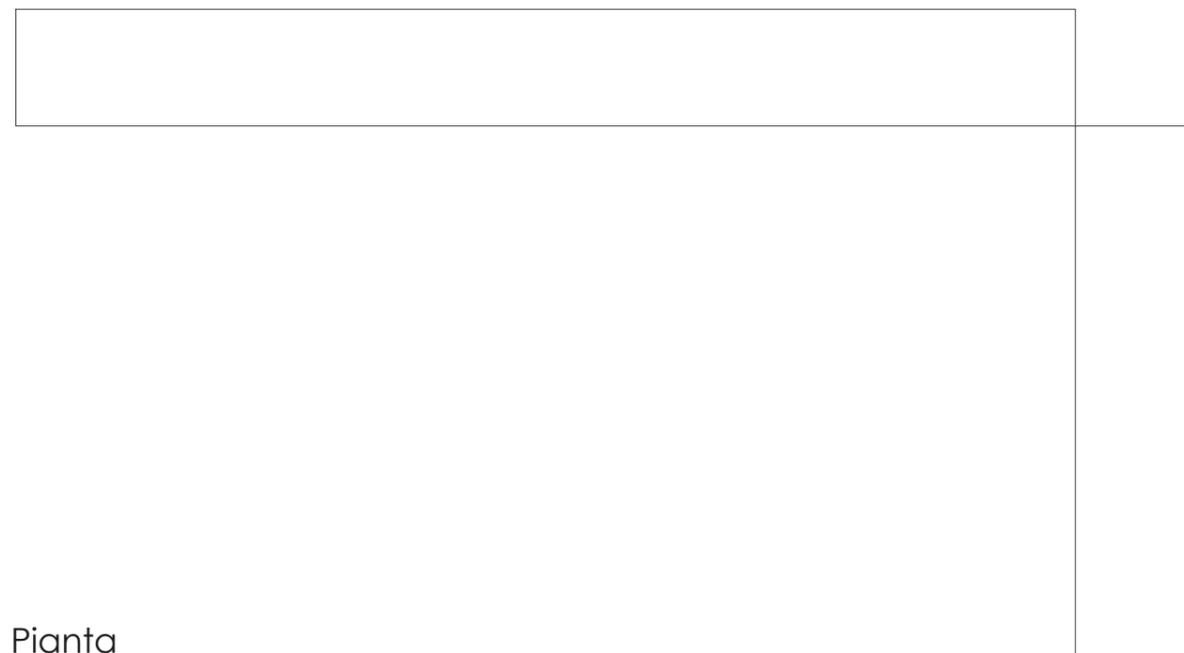


Pianta

UdCM Casentino prot. n. 16270 del 02-10-2018 arrivo Cat. 14 Cl. 2

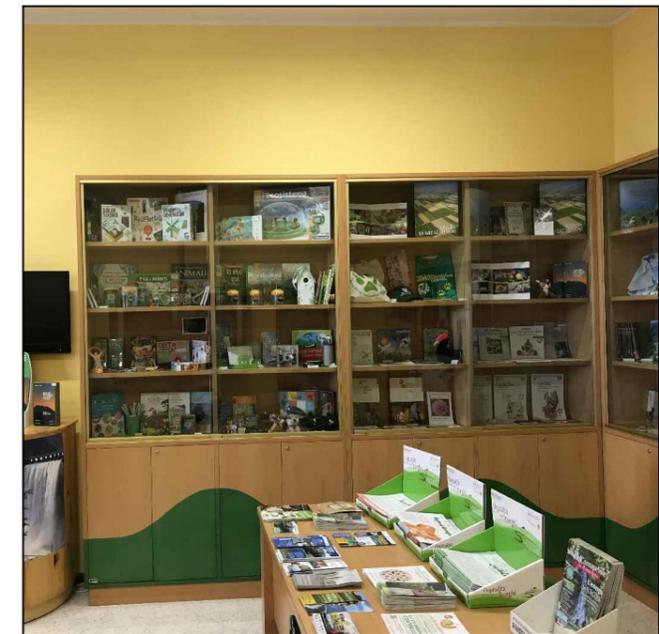


Stato di progetto

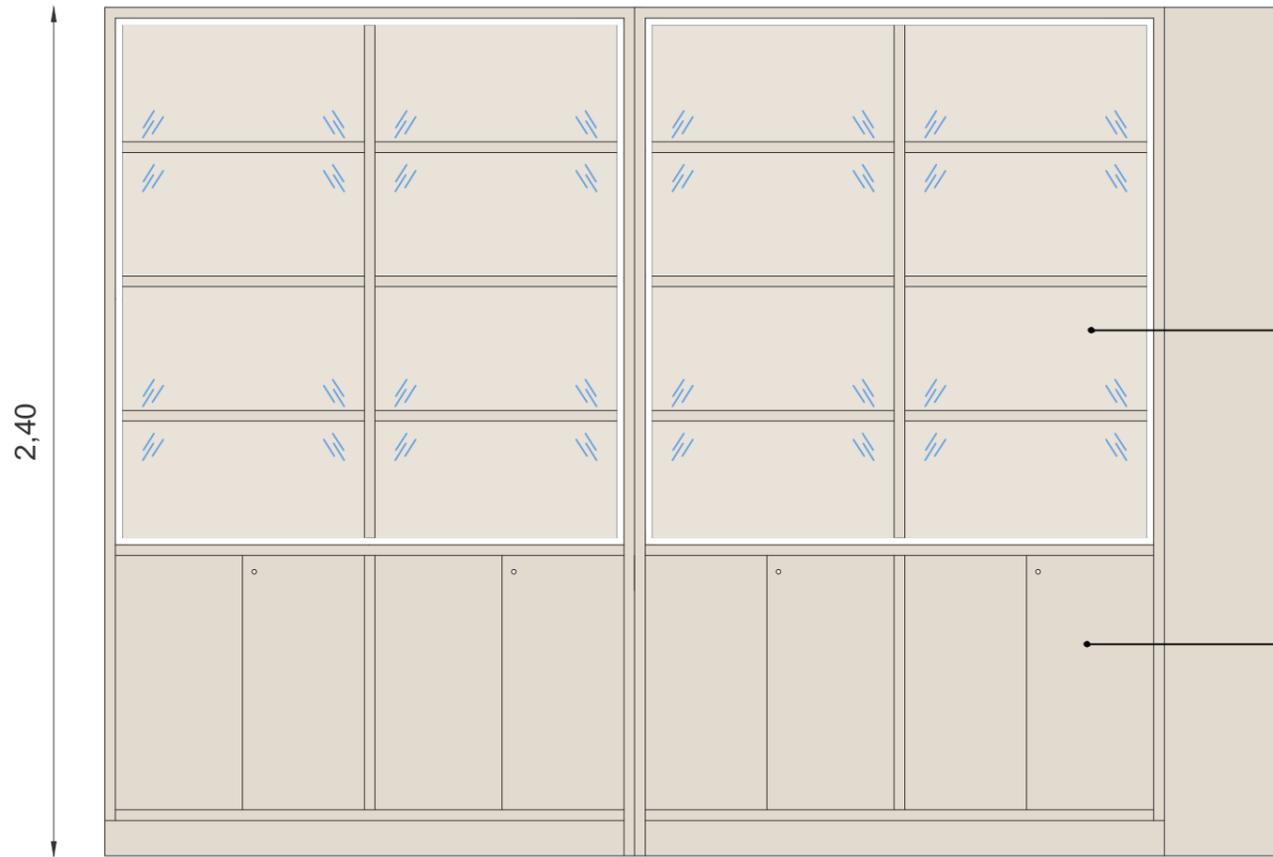

Prospetto frontale

0,33 1,50

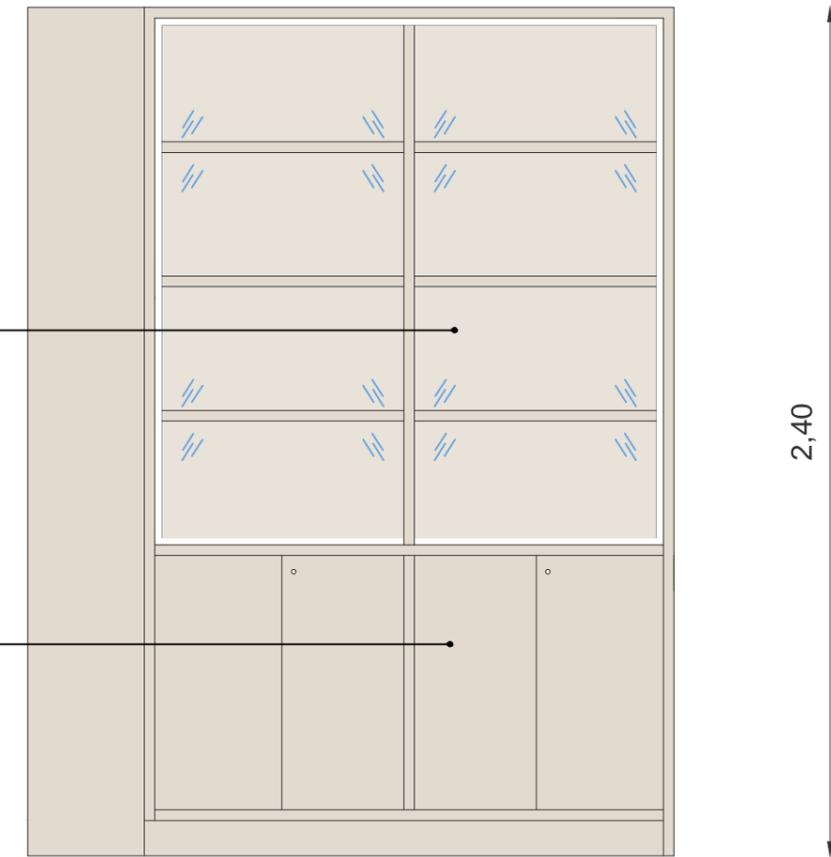

Prospetto laterale

Laccatura con tinteggiatura opaca colorazione a discrezione della D.L.


Laccatura con tinteggiatura opaca colorazione a discrezione della D.L.

UdCM Casentino prot. n. 16270 del 02-10-2018 art. 10



0,33

1,50

3,00 0,33

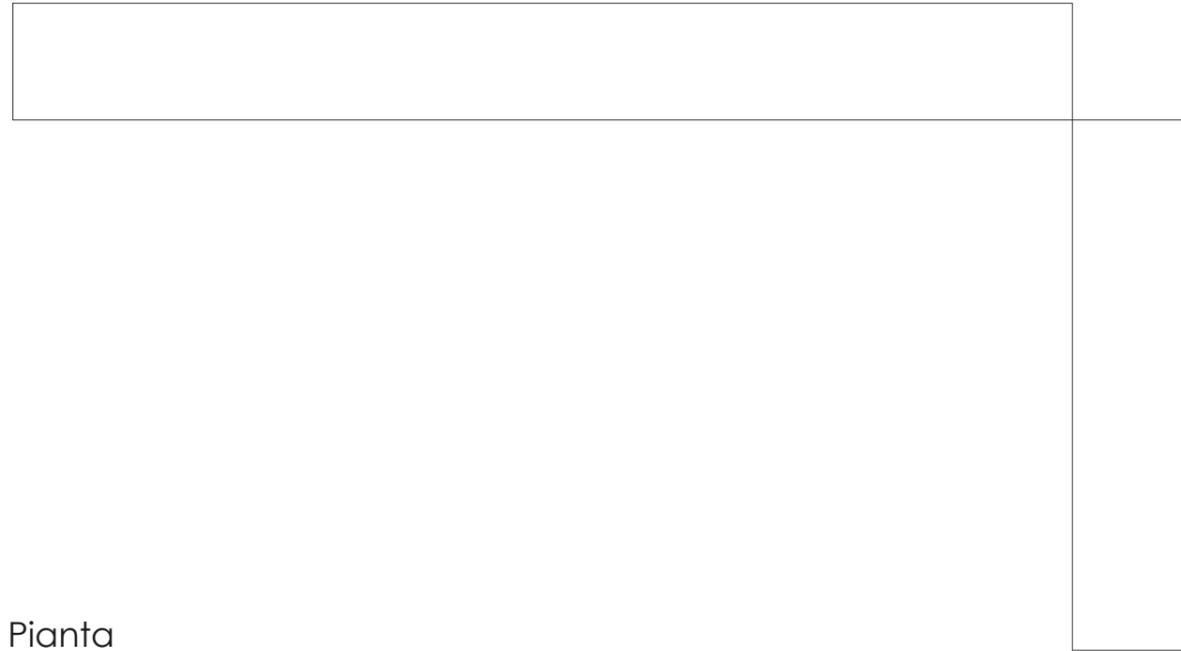


Pianta

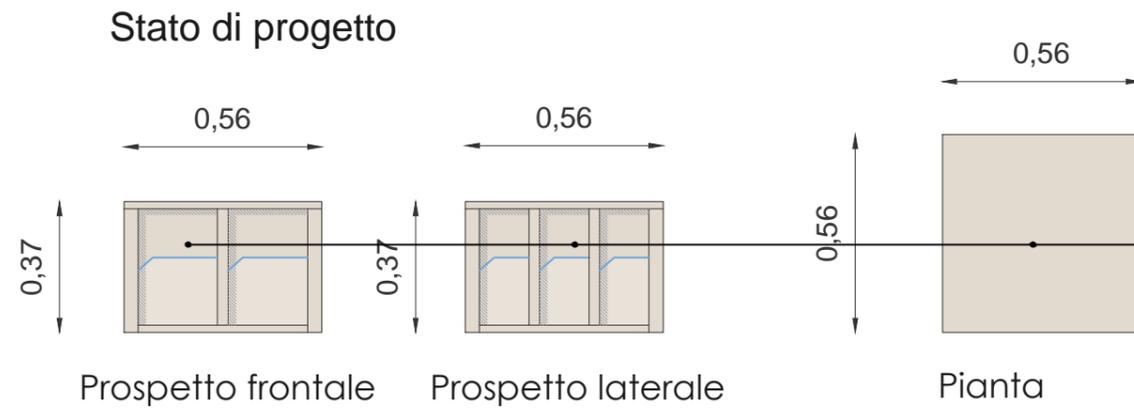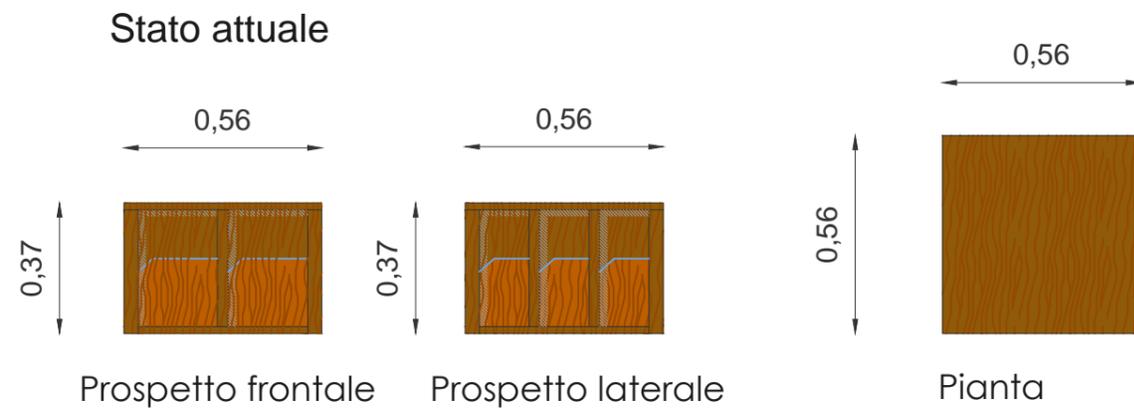


Laccatura con tinteggiatura
opaca colorazione a discrezione
della D.L.


Stato attuale

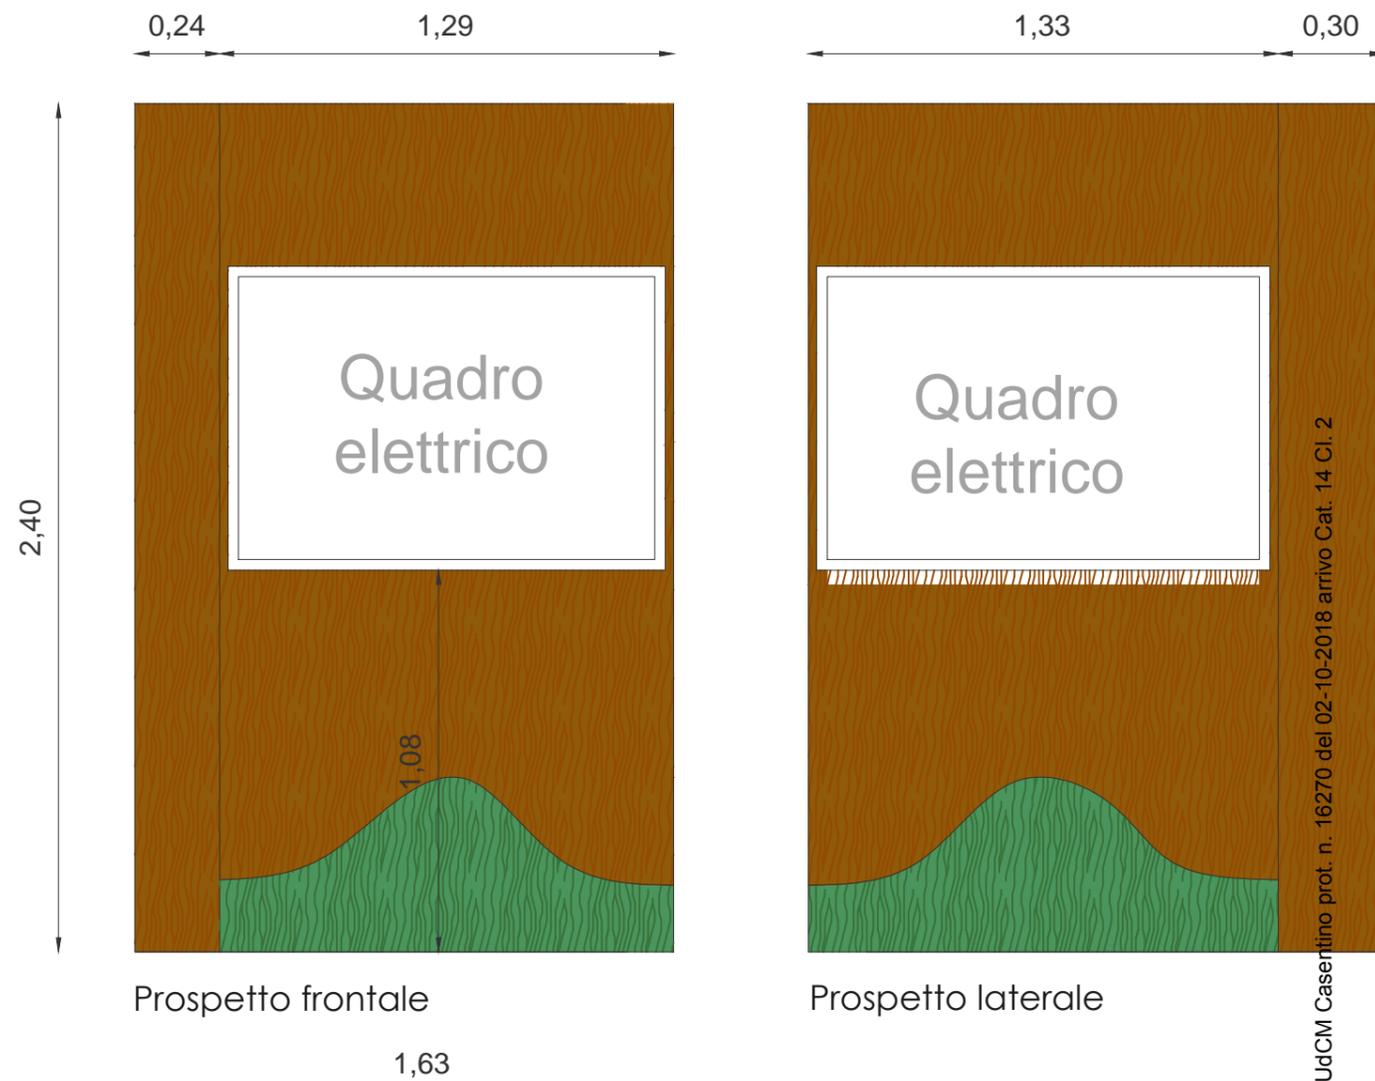

Stato di progetto

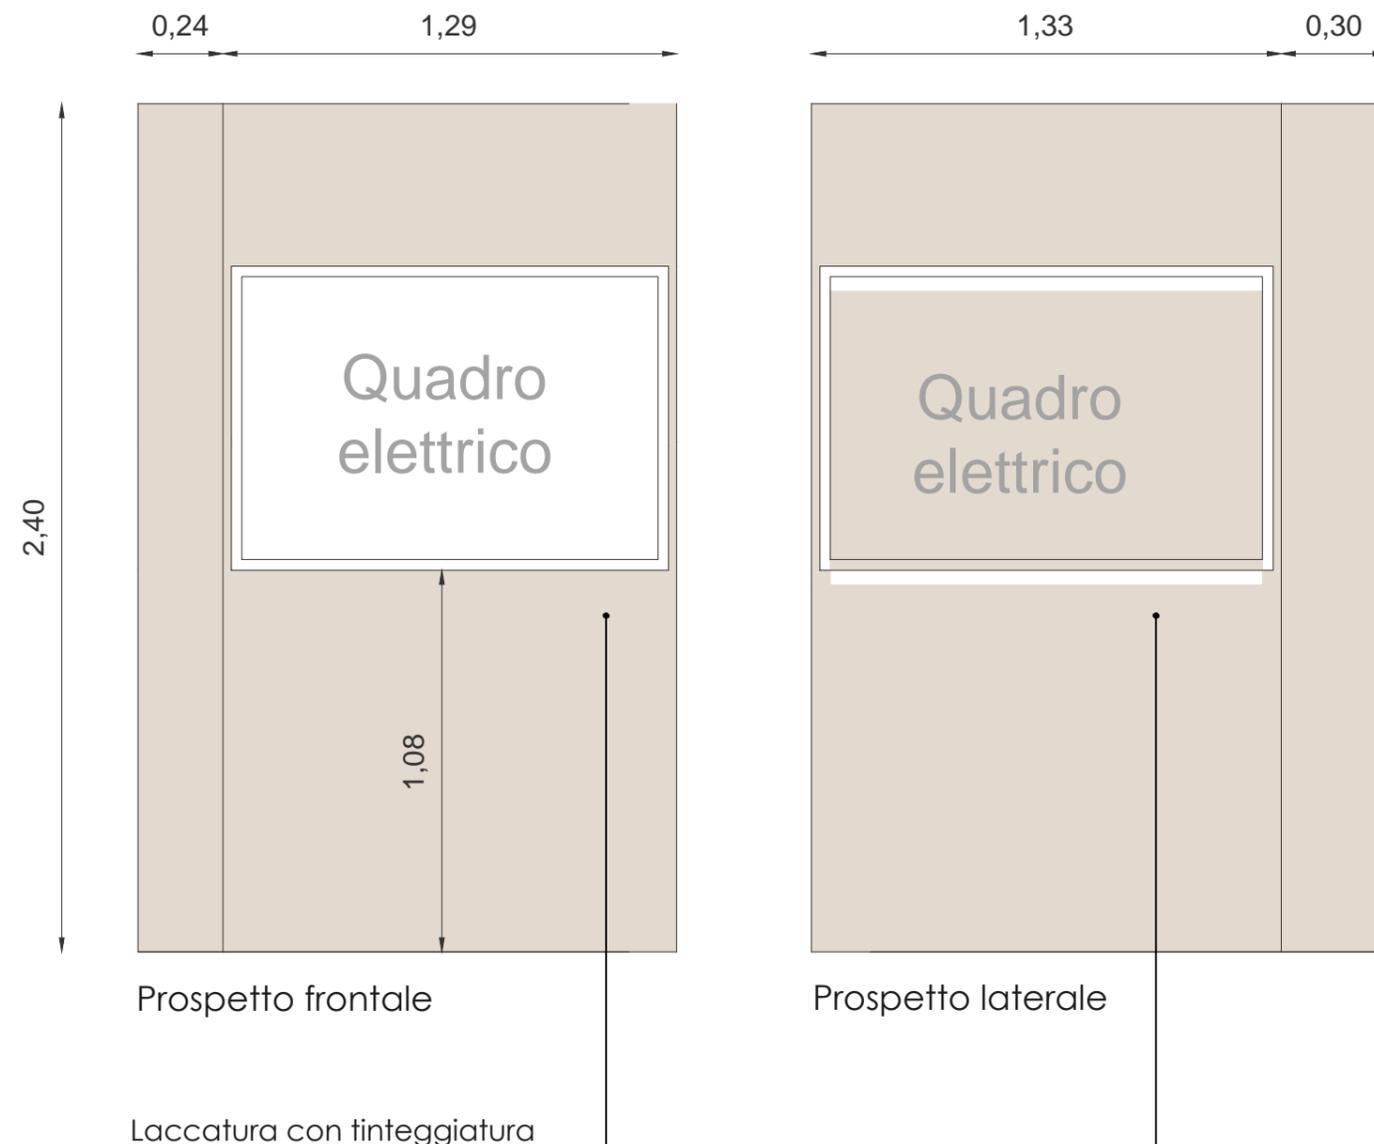

Laccatura con tinteggiatura
opaca colorazione a discrezione
della D.L.

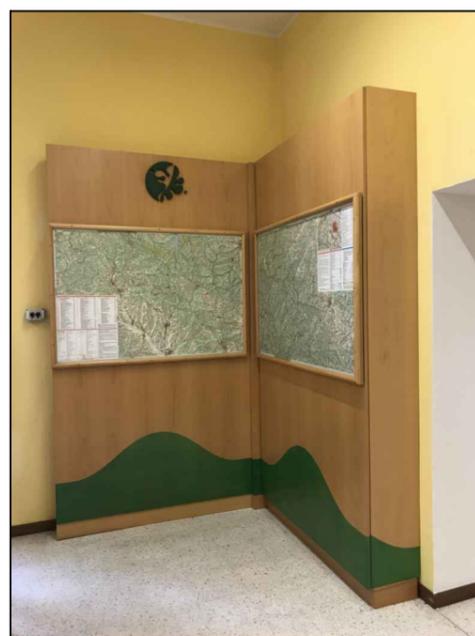

Pianta


Prospetto frontale

Prospetto laterale


Prospetto laterale

Prospetto frontale


Gioco impronte e contro improne cod. gici. 01

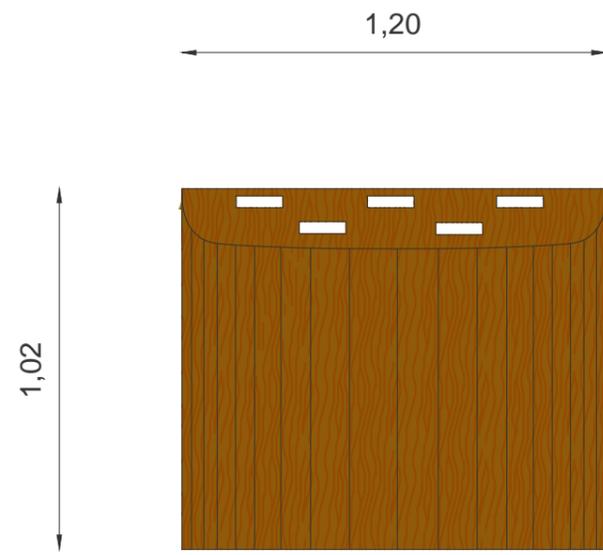


Prospetto frontale

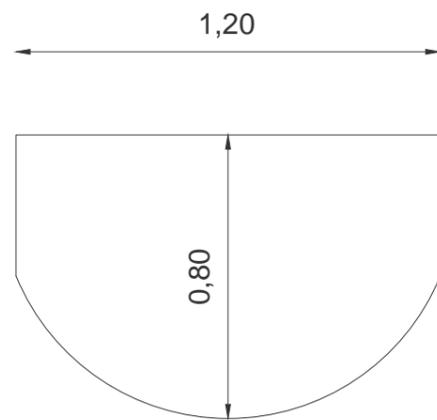


Pianta

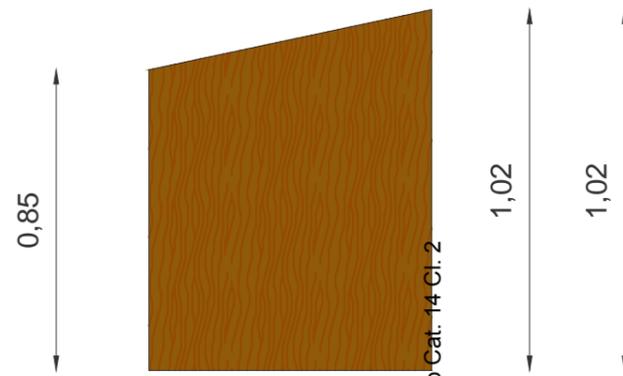

Prospetto laterale

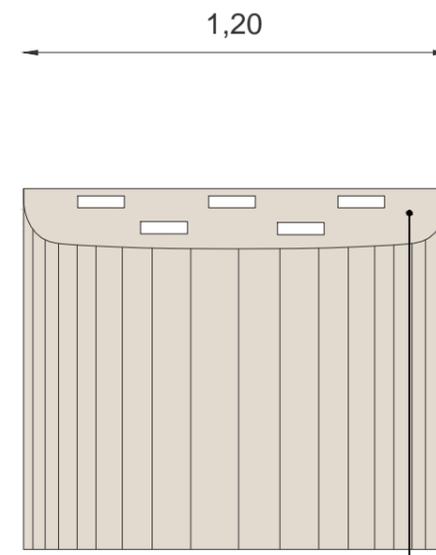


Prospetto frontale

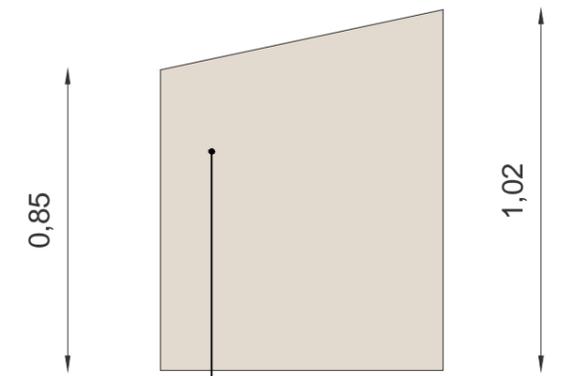

Prospetto laterale

Laccatura con tinteggiatura opaca colorazione a discrezione della D.L.

Gioco dinamismo della crosta terrestre cod. gdct. 01

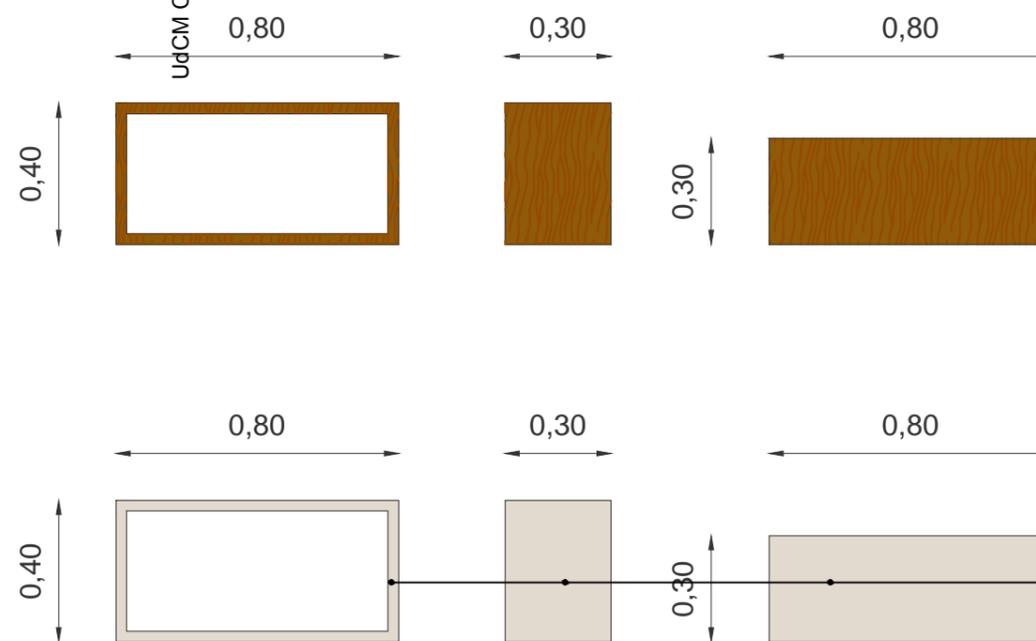

Laccatura con tinteggiatura opaca colorazione a discrezione della D.L.




UdCM Casertano prot. n. 16270 del 02-10-2018 arrivo Cat. 14 Cl. 2

Stato attuale

7,84


2,63

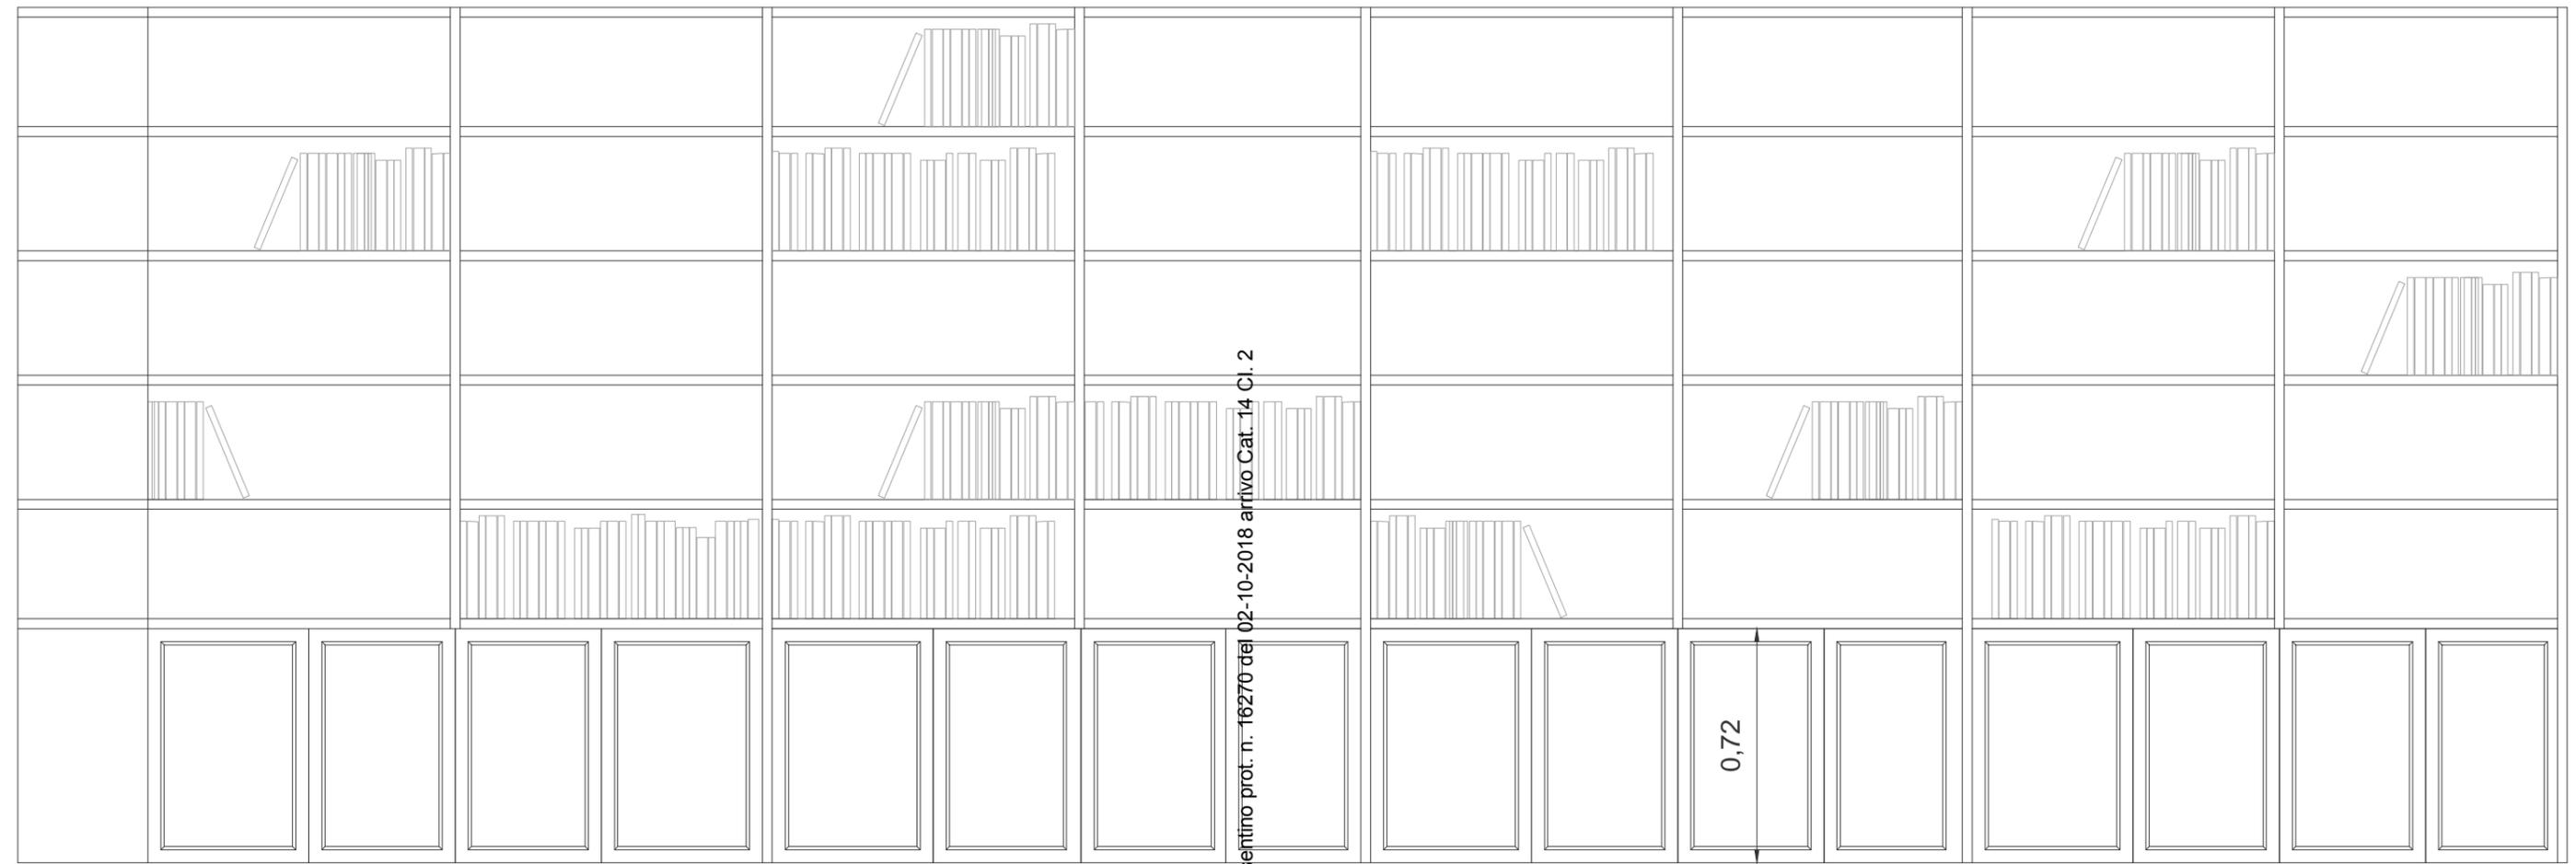

Prospetto frontale

0,40

7,44

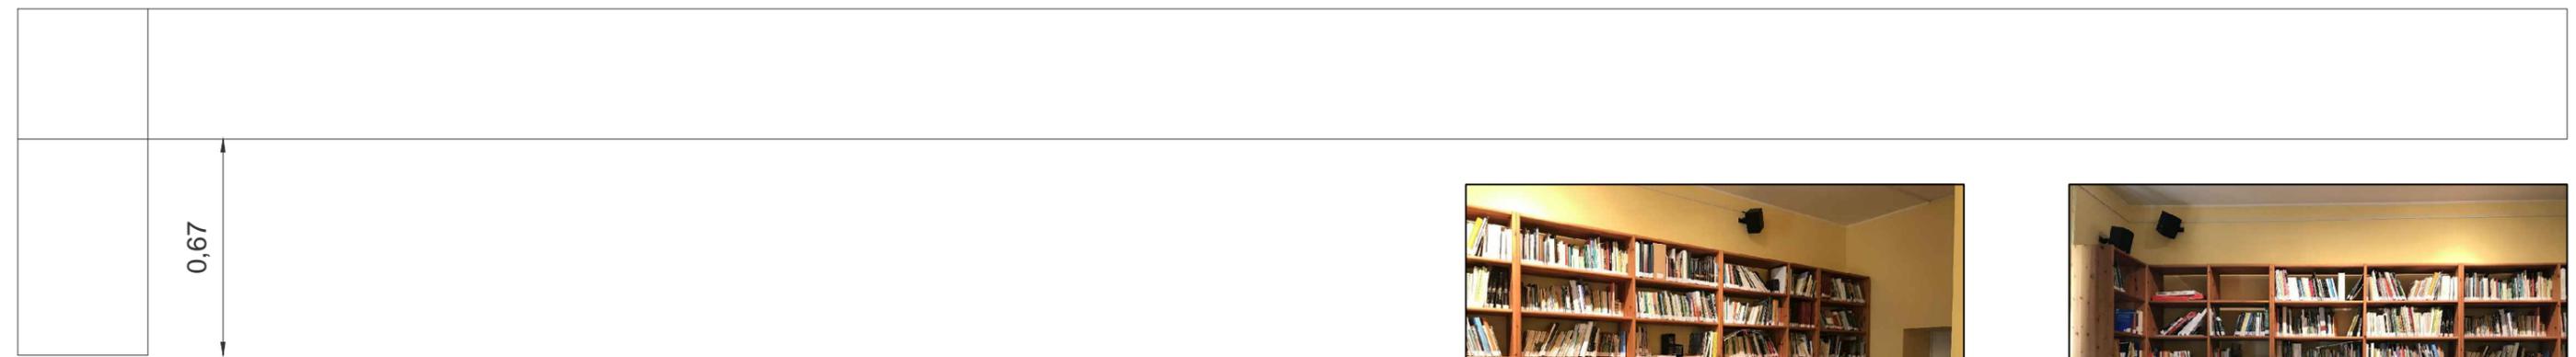


Pianta



Stato di progetto

7,84

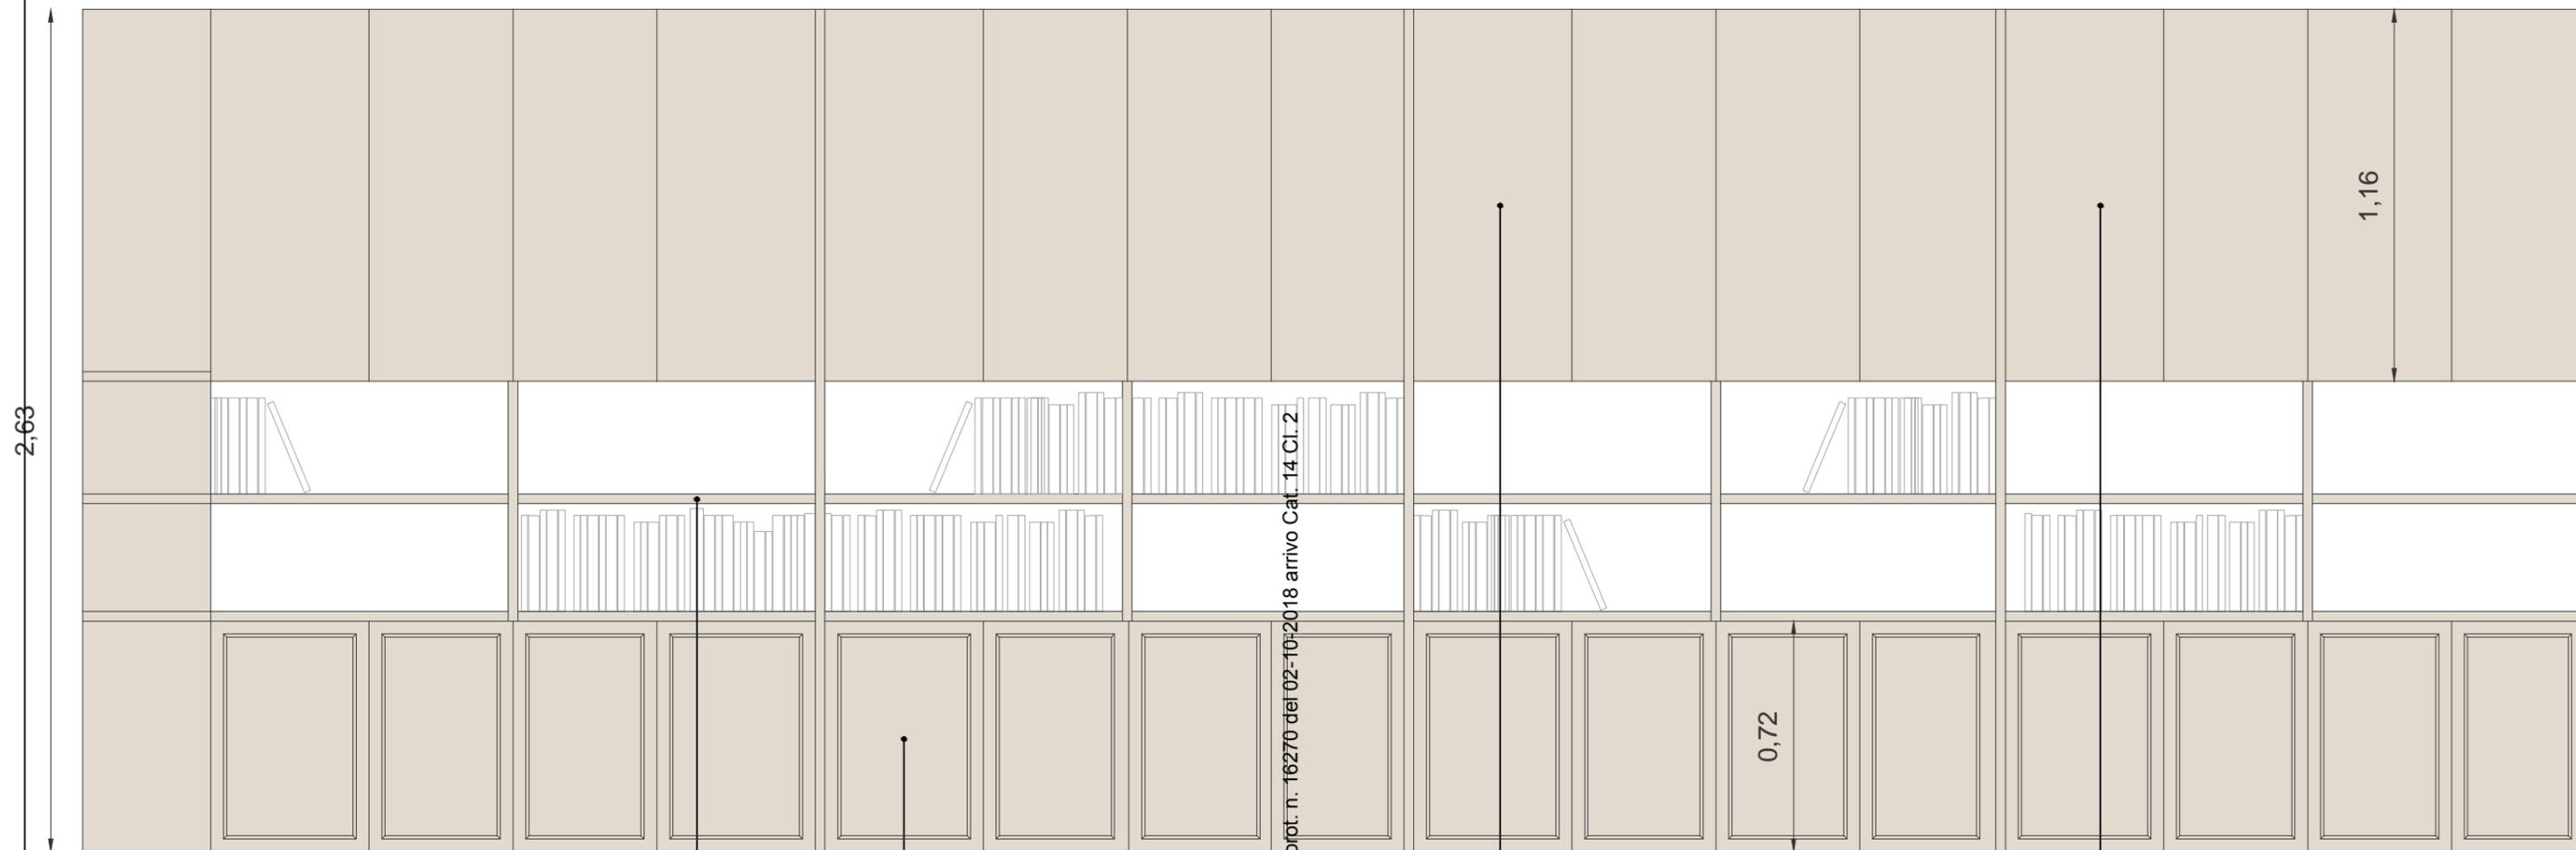

Laccatura con finteaggiatura
opaca colorazione a discrezione
della D.L.

Chiusura vano a giorno
con ante

Ud. Casentino prot. n. 16270 del 02-10-2018 arrivo Cat. 14 Cl. 2

Prospetto frontale


0,40

7,44



Pianta

Stato attuale

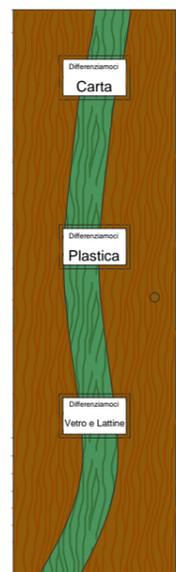

Prospetto frontale



Prospetto laterale



Pianta




UdCM Casentino prot. n. 16270 del 02-10-2018 arrivo Cat. 14 Cl. 2


Stato di progetto



Prospetto frontale

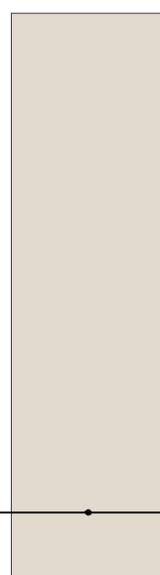


Prospetto laterale

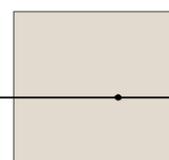


Pianta

Laccatura con tinteggiatura
opaca colorazione a discrezione
della D.L.

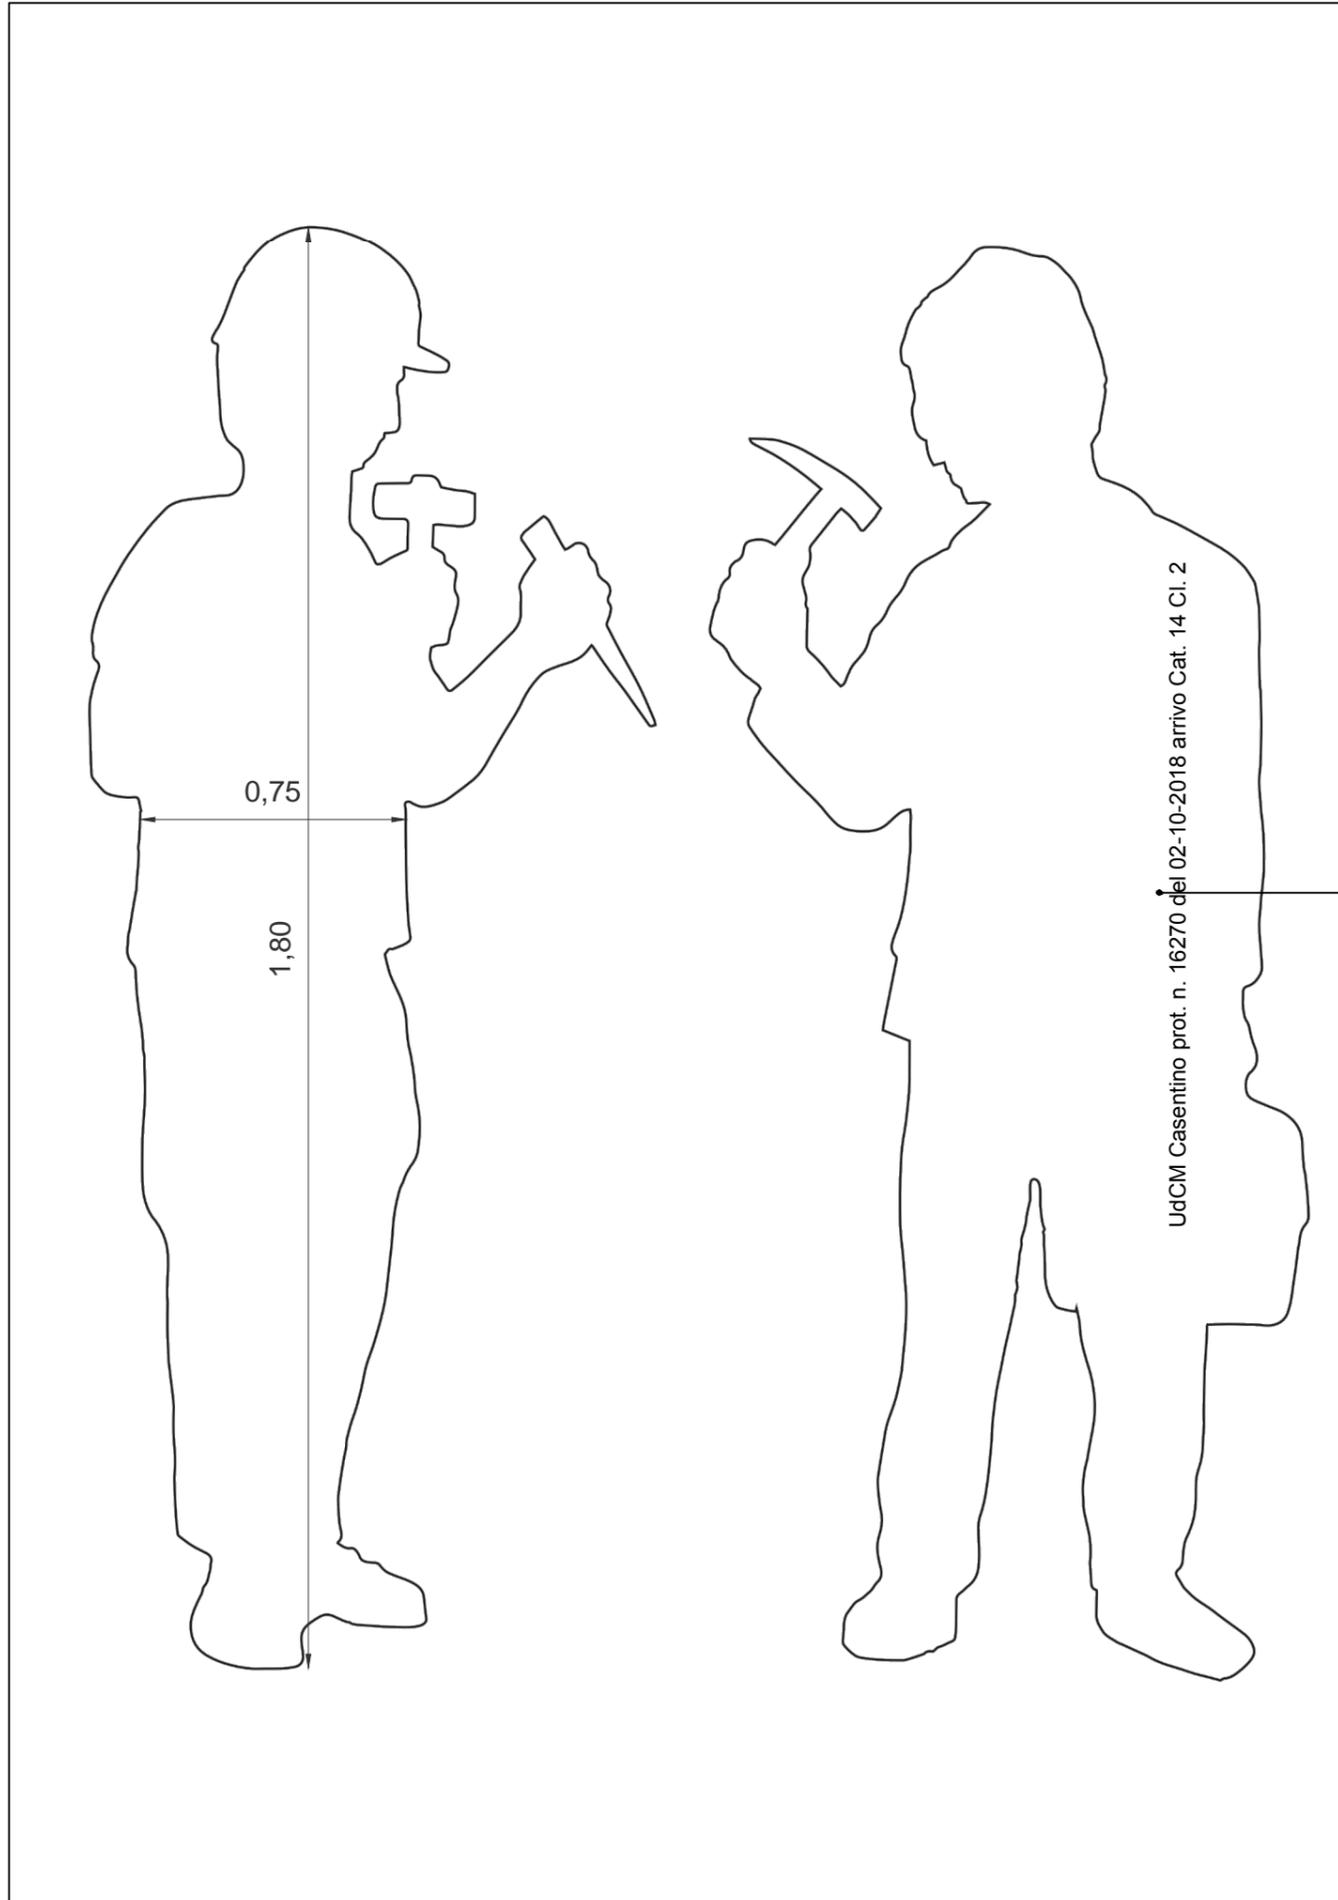

Laccatura con tinteggiatura
opaca colorazione a discrezione
della D.L.

Plastico Zangheri cod. pz. 01 scala 1:20 Piante e prospetti con dimensioni di massima

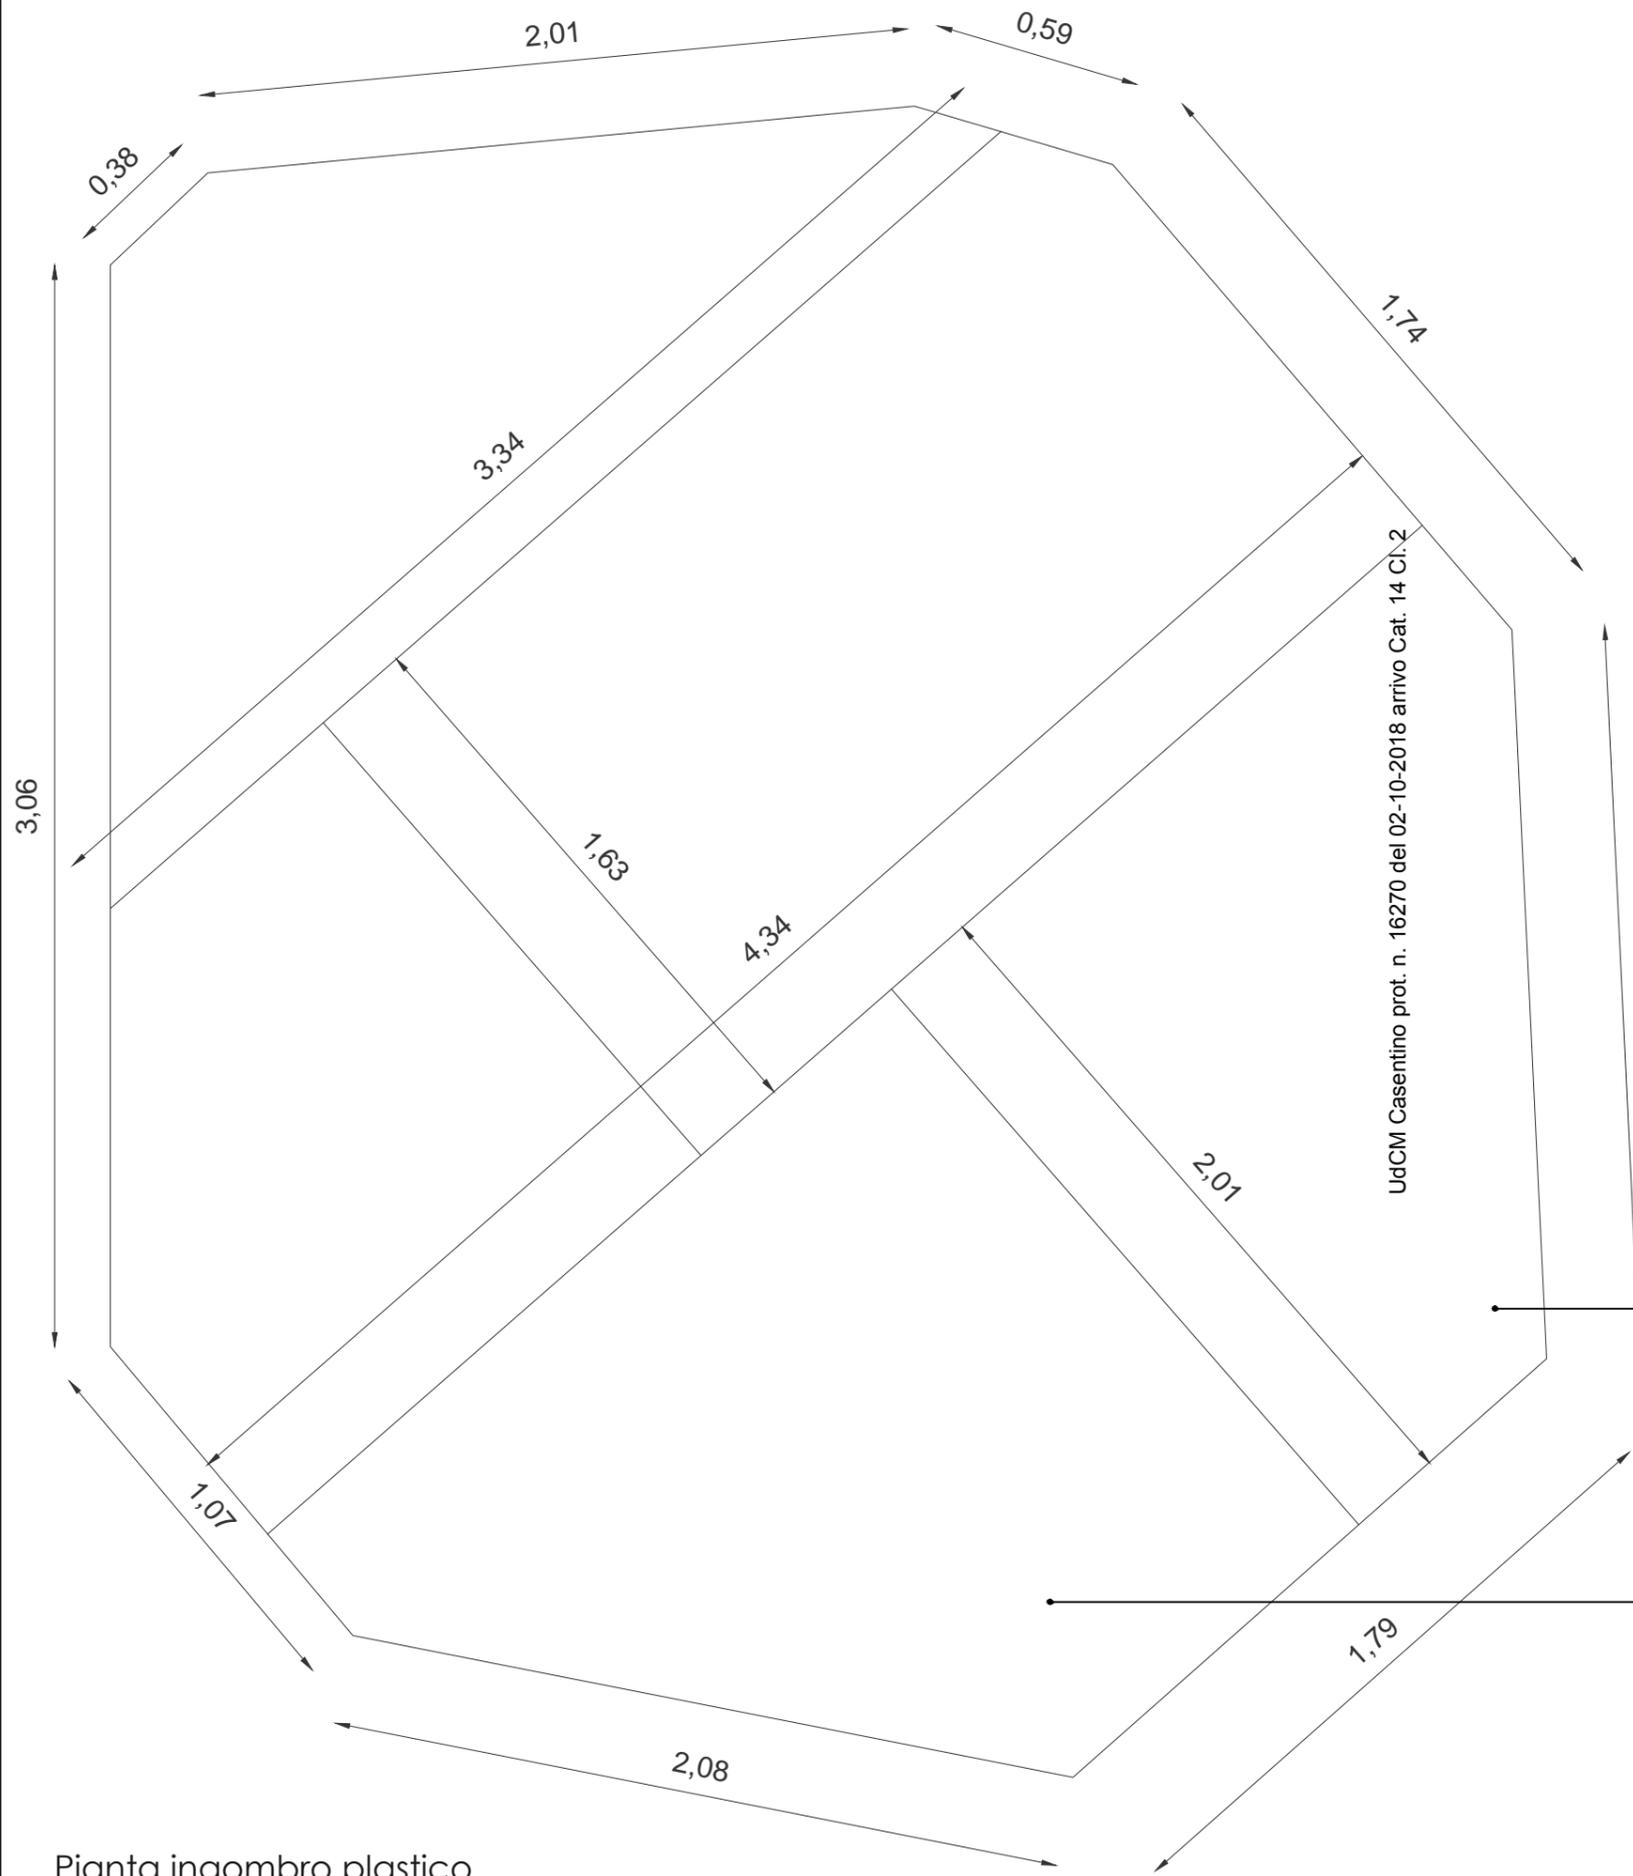


Rinforzo della struttura che sostiene il plastico

Inserimento ruote nelle gambe del plastico



Elaborato B.1.33

Stato attuale

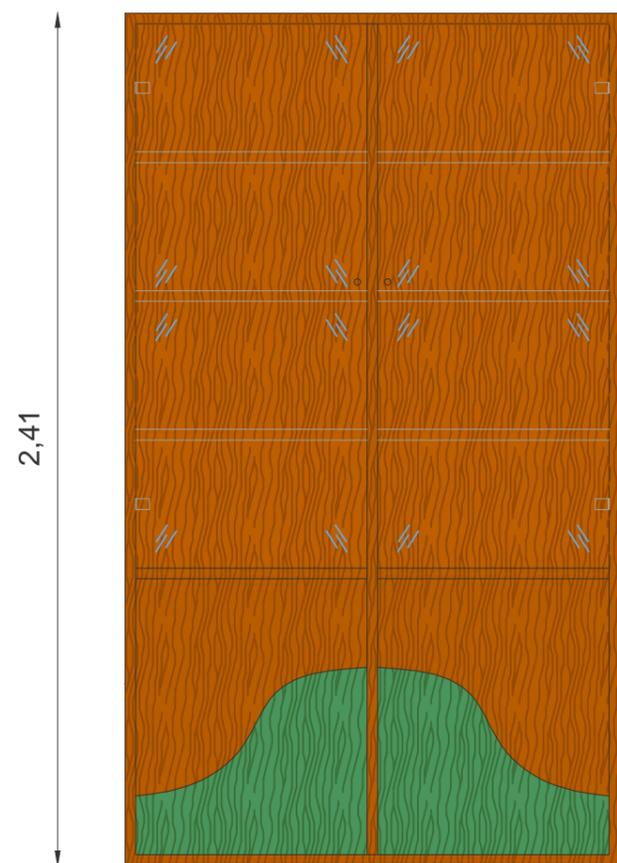


Prospetto frontale



Pianta

Stato di progetto

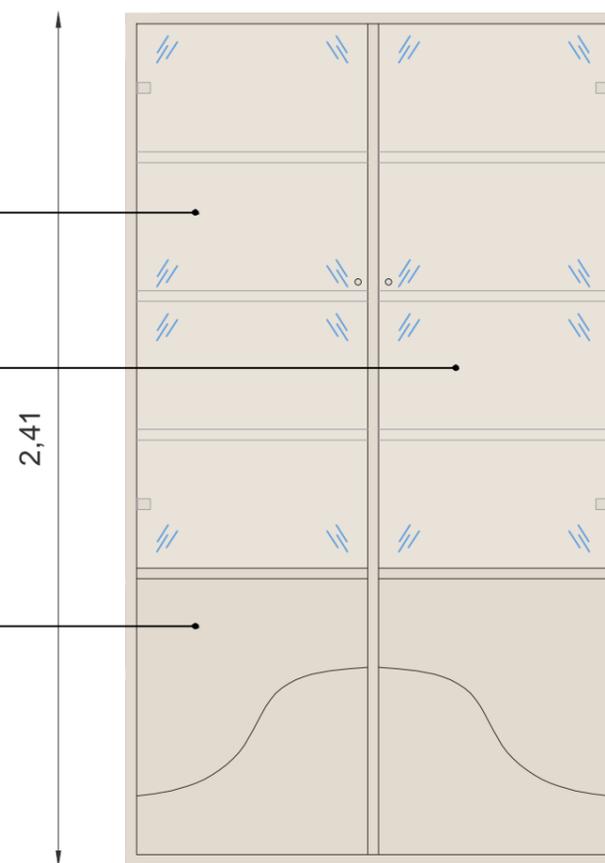


Prospetto frontale



Pianta



0,36

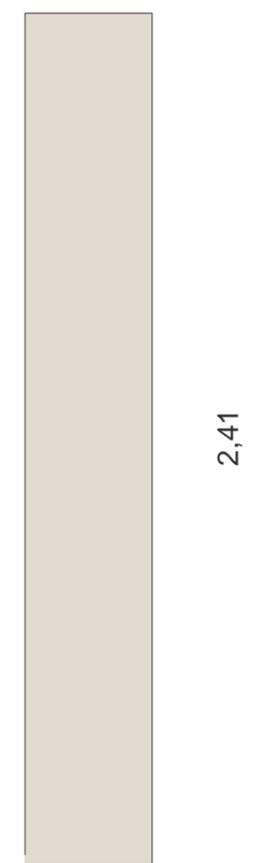

0,36

2,41

Laccatura con tinteggiatura
opaca colorazione a discrezione
della D.L.


Sostituzione vetro

Laccatura con tinteggiatura
opaca colorazione a discrezione
della D.L.

UdCM Casentino prot. n. 16270 del 07-10-2018 arrivo Cat. 14 Cl. 2



PIANTA PIANO TERRA

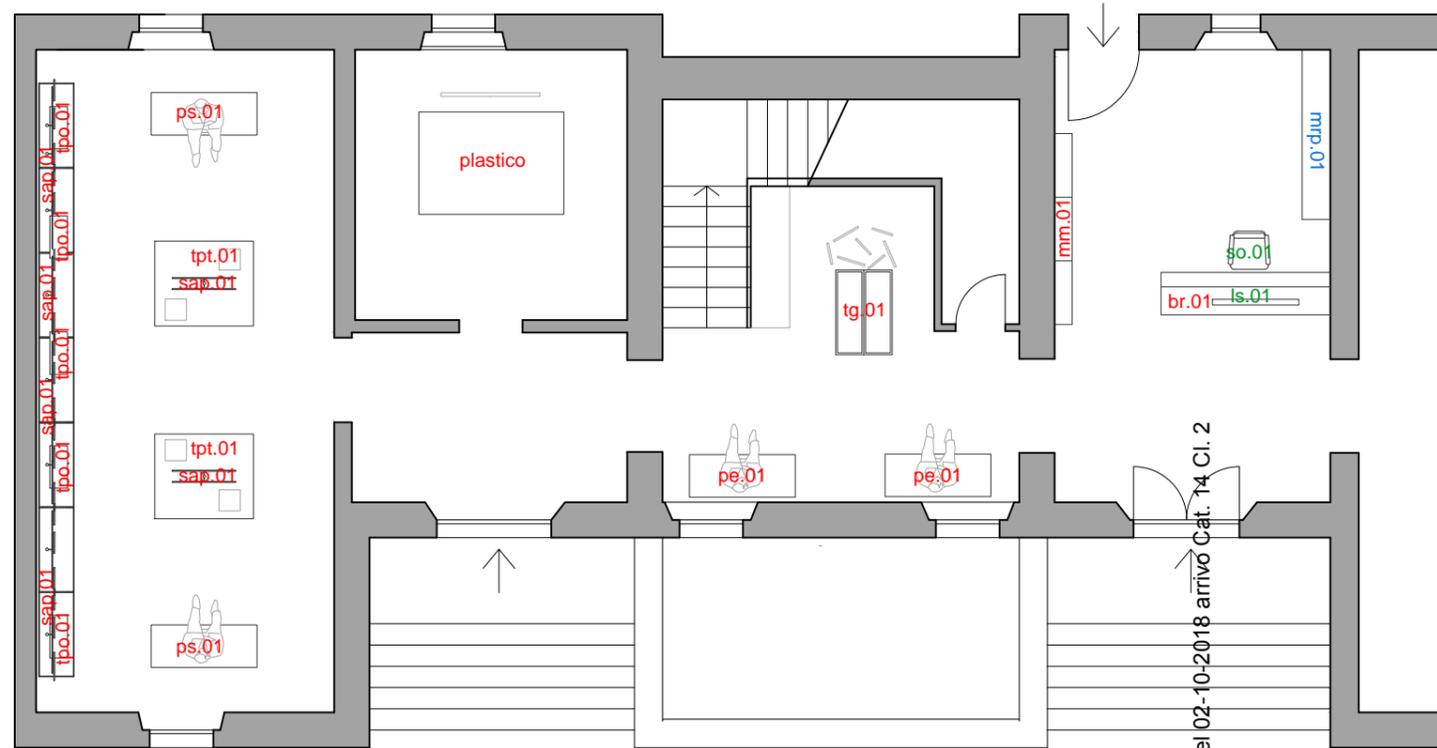

- Arredi su progetto
- Arredi di recupero
- Arredi da acquisto su mercato

ARREDI DA ACQUISTO SU MERCATO

- Tavolo didattico - cod. td.01
- Tavolo didattico allungabile - cod. td.02
- Seduta operativa con supporto lombare - cod. so.01
- Seduta visitatore in polipropilene impilabile - cod. sv.01
- Espositore porta oggetti da terra - cod. epo.01
- Lampadario a sospensione - cod. ls.01


ARREDI SU PROGETTO

- Mobile multifunzione Premilcuore e Santa Sofia- cod. mm.01
- Mobile multifunzione Bagno di Romagna- cod. mm.02
- Bancone reception - cod. br.01
- Cornici con pannelli girevoli - cod. cpg.01
- Pannelli per mostre temporanee misura standard - cod. pmt.01
- Pannelli per mostre temporanee misura ridotta - cod. pmt.02
- Tavolo da gioco cod. tg.01
- Panchina con elettrificazione- cod. pe.01
- Panchina semplice- cod. ps.01
- Tavolo porta tablet misura standard - cod tpt.01
- Tavolo porta tablet misura ridotta - cod. tpt.02
- Tavolino porta oggetti - cod. tpo.01
- Armadio delle scoperte - cod. as.01
- Espositore oggetti - cod. eo.01
- Struttura allestimento pannelli - cod. sap.01

ARREDI DI RECUPERO

- Mobile reception Premilcuore - cod. mrp.01
- Vetrina reception Premilcuore - cod. vrp.01
- Sagoma albero - cod. sa.01
- Mobile reception attualmente a Santa Sofia - cod. mrp.02
- Cubo girevole porta depliant - cod. cgpd.01
- Libreria attualmente a Santa Sofia - cod. ls.01
- Cestini porta rifiuti - cod. cpr.01
- Mobile quadro elettrico a Santa Sofia - cod. mqe.01
- Sagoma uomo - cod. su.01
- Gioco impronte e contro impronte - cod. gici.01
- Gioco dinamismo della crosta terrestre - cod. gdct.01
- Plastico Zangheri - cod.pz.01

PIANTA PIANO TERRA

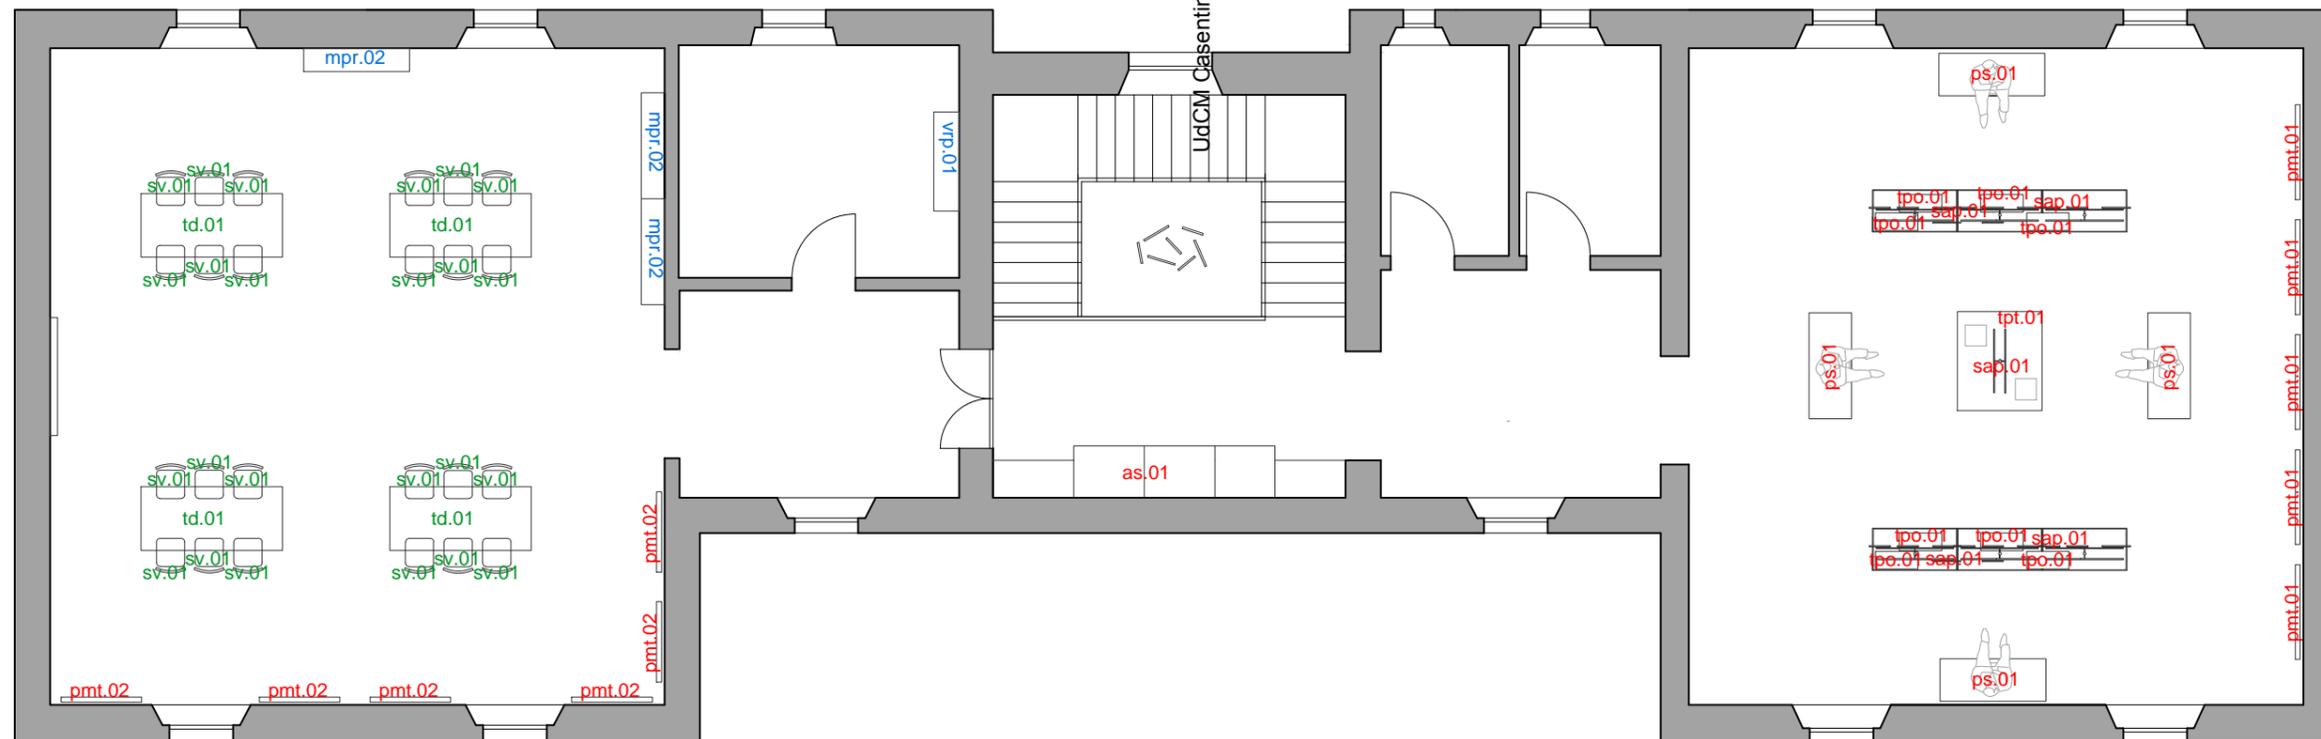

Pianta piano terreno con arredi Santa Sofia scala 1:100

PIANTA PIANO TERRA

- Arredi su progetto
- Arredi di recupero
- Arredi da acquisto su mercato

ARREDI DA ACQUISTO SU MERCATO


- Tavolo didattico - cod. td.01
- Tavolo didattico allungabile - cod. td.02
- Seduta operativa con supporto lombare - cod. so.01
- Seduta visitatore in polipropilene impilabile - cod. sv.01
- Espositore porta oggetti da terra - cod. epo.01
- Lampadario a sospensione - cod. ls.01

ARREDI SU PROGETTO

- Mobile multifunzione Premilcuore e Santa Sofia- cod. mm.01
- Mobile multifunzione Bagno di Romagna- cod. mm.02
- Bancone reception - cod. br.01
- Cornici con pannelli girevoli - cod. cpg.01
- Pannelli per mostre temporanee misura standard - cod. pmt.01
- Pannelli per mostre temporanee misura ridotta - cod. pmt.02
- Tavolo da gioco cod. tg.01
- Panchina con elettrificazione- cod. pe.01
- Panchina semplice- cod. ps.01
- Tavolo porta tablet misura standard - cod. tpt.01
- Tavolo porta tablet misura ridotta - cod. tpt.02
- Tavolino porta oggetti - cod. tpo.01
- Armadio delle scoperte - cod. as.01
- Espositore oggetti - cod. eo.01
- Struttura allestimento pannelli - cod. sap.01

ARREDI DI RECUPERO

- Mobile reception Premilcuore - cod. mrp.01
- Vetrina reception Premilcuore - cod. vrp.01
- Sagoma albero - cod. sa.01
- Mobile reception attualmente a Santa Sofia - cod. mrp.02
- Cubo girevole porta depliant - cod. cgpd.01
- Libreria attualmente a Santa Sofia - cod. ls.01
- Cestini porta rifiuti - cod. cpr.01
- Mobile quadro elettrico a Santa Sofia - cod. mqe.01
- Sagoma uomo - cod. su.01
- Gioco impronte e contro impronte - cod. gici.01
- Gioco dinamismo della crosta terrestre - cod. gdct.01
- Plastico Zangheri - cod.pz.01

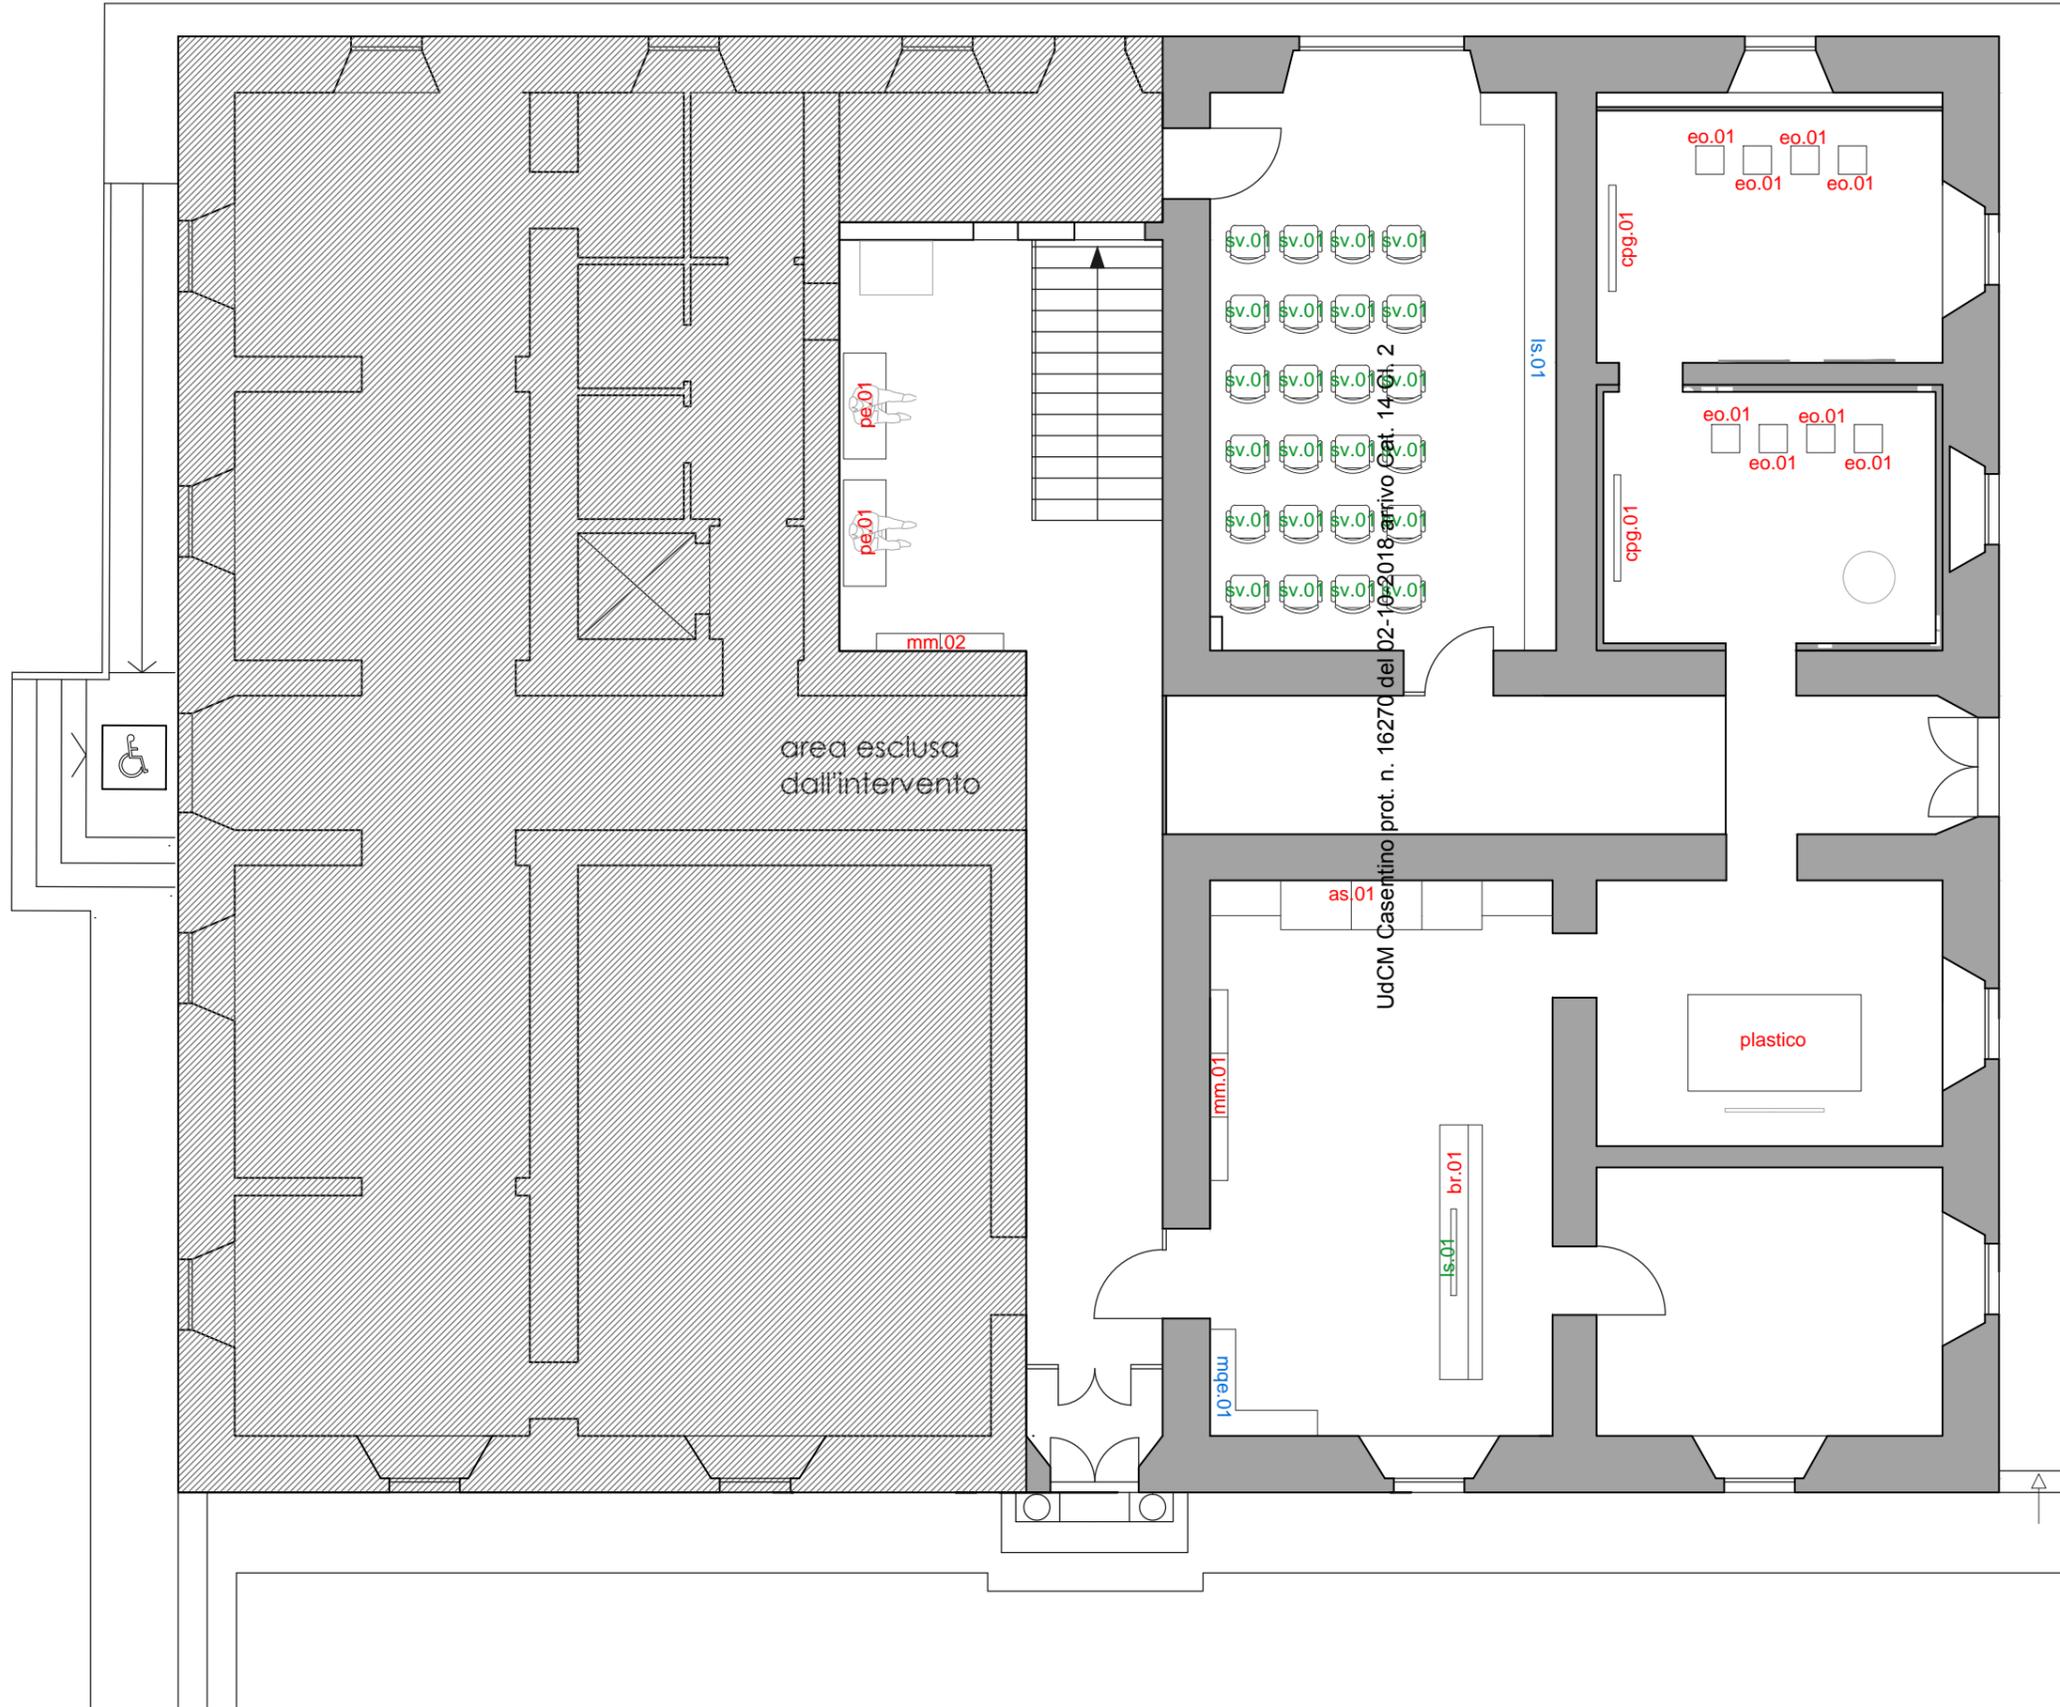

- Arredi su progetto
- Arredi di recupero
- Arredi da acquisto su mercato

ARREDI DA ACQUISTO SU MERCATO

- Tavolo didattico - cod. td.01
- Tavolo didattico allungabile - cod. td.02
- Seduta operativa con supporto lombare - cod. so.01
- Seduta visitatore in polipropilene impilabile - cod. sv.01
- Espositore porta oggetti da terra - cod. epo.01
- Lampadario a sospensione - cod. ls.01

ARREDI SU PROGETTO

- Mobile multifunzione Premilcuore e Santa Sofia- cod. mm.01
- Mobile multifunzione Bagno di Romagna- cod. mm.02
- Bancone reception - cod. br.01
- Cornici con pannelli girevoli - cod. cpg.01
- Pannelli per mostre temporanee misura standard - cod. pmt.01
- Pannelli per mostre temporanee misura ridotta - cod. pmt.02
- Tavolo da gioco cod. tg.01
- Panchina con elettrificazione- cod. pe.01
- Panchina semplice- cod. ps.01
- Tavolo porta tablet misura standard - cod. tpt.01
- Tavolo porta tablet misura ridotta - cod. tpt.02
- Tavolino porta oggetti - cod. tpo.01
- Armadio delle scoperte - cod. as.01
- Espositore oggetti - cod. eo.01
- Struttura allestimento pannelli - cod. sap.01

ARREDI DI RECUPERO

- Mobile reception Premilcuore - cod. mrp.01
- Vetrina reception Premilcuore - cod. vrp.01
- Sagoma albero - cod. sa.01
- Mobile reception attualmente a Santa Sofia - cod. mrp.02
- Cubo girevole porta depliant - cod. cgpd.01
- Libreria attualmente a Santa Sofia - cod. ls.01
- Cestini porta rifiuti - cod. cpr.01
- Mobile quadro elettrico a Santa Sofia - cod. mqe.01
- Sagoma uomo - cod. su.01
- Gioco impronte e contro impronte - cod. gici.01
- Gioco dinamismo della crosta terrestre - cod. gdct.01
- Plastico Zangheri - cod.pz.01

PIANTA PIANO TERRA

