

Agenzia del Territorio
CATASTO FABBRICATI
Ufficio Provinciale di
Arezzo

Dichiarazione protocollo n. 000130864 del 23/07/2002

Planimetria di u.i.u. in Comune di Chitignano

Località Casina Dell'alpi

civ. SNC

Identificativi Catastali:

Sezione:

Foglio: 11

Particella: 11

Subalterno:

Compilata da:
Bassi Roberto


Iscritto all'albo:
Geometri

Prov. Arezzo


N. 1123

Scheda n. 1


Scala 1:200

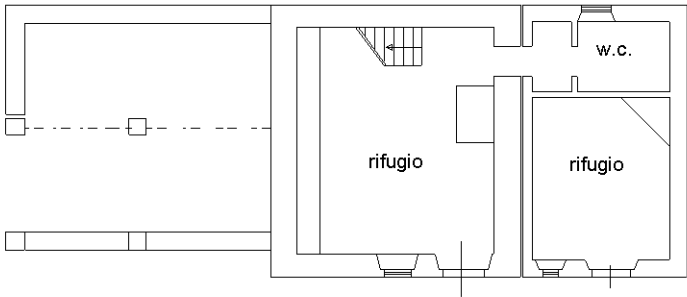

PIANTA PIANO TERRA h=2.75

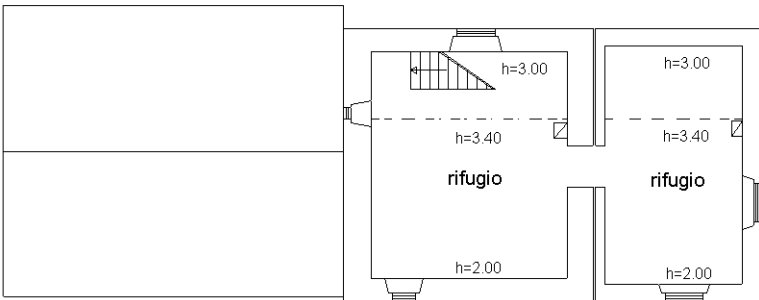

PIANTA PIANO PRIMO

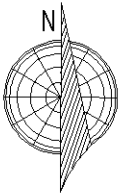

Ultima planimetria in atti