

Direzione Provinciale di Arezzo

Ufficio Provinciale - Territorio

Servizi Catastali

Comune di: SUBBIANO

Elenco Subalterni

ACCERTAMENTO DELLA PROPRIETA IMMOBILIARE URBANA
ELENCO DEI SUBALTERNI ASSEGNATI

Comune		Sezione	Foglio	Particella		Tipo mappale	del:
SUBBIANO			19	32		147874	
Sub	UBICAZIONE via/piazza	n°civ	Piani	Scala	Int.	DESCRIZIONE	
1			T			BCNC AI SUB.2,3,4,5,6,7,8	
2	CASE TAVERNI	SNC	T			ABITAZIONE DI TIPO ECONOMICO	
3	CASE TAVERNI	SNC	T-1			ABITAZIONE DI TIPO ECONOMICO	
4	CASE TAVERNI	SNC	1			ABITAZIONE DI TIPO ECONOMICO	
5	CASE TAVERNI	SNC	1			ABITAZIONE DI TIPO ECONOMICO	
6	CASE TAVERNI	SNC	1			ABITAZIONE DI TIPO ECONOMICO	
7			T-1			BCNC AI SUB.2,4,5,6	
8	CASE TAVERNI	SNC	T			MAGAZZINO	

Unità immobiliari n. 8

Tributi erariali: 0,00

Visura telematica

* Codice Fiscale Validato in Anagrafe Tributaria

**Agenzia del Territorio
CATASTO FABBRICATI
Ufficio Provinciale di
Arezzo**

ELABORATO PLANIMETRICO

Compilato da:
Raggi Ruggero
Isritto all'albo:
Architetti
Prov. Arezzo N. 344

Comune di Subbiano


Protocollo n. AR0157276 del 28/12/2006

Sezione: Foglio: 19 Particella: 32


Tipo Mappale n. 147874 del 12/12/2006

Dimostrazione grafica dei subalterni

Scala 1 : 500

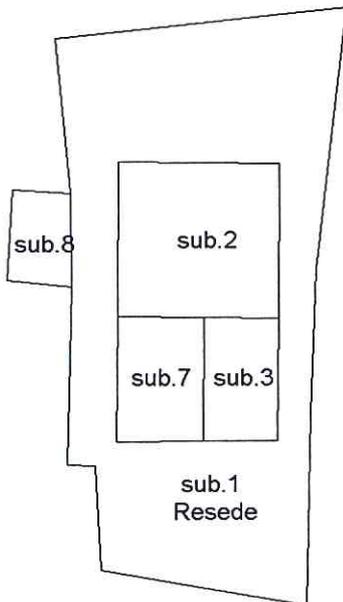


Piano terra

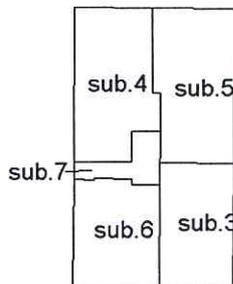

Piano primo

Nord

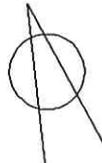

Catasto dei Fabbricati - Situazione al 19/01/2018 - Comune di SUBBIANO (1991) - < Foglio: 19 - Particella: 32 - Elaborato planimetrico >

Ultima planimetria in atti

ata: 19/01/2018 - n. T46498 - Richiedente: Telematico

otale schede: 1 - Formato di acquisizione: A4(210x297) - Formato stampa richiesto: A4(210x297) - Fattore di scala non utilizzabile

**Agenzia del Territorio
CATASTO FABBRICATI
Ufficio Provinciale di
Arezzo**

Dichiarazione protocollo n. AR0157276 del 28/12/2006

Planimetria di u.i.u. in Comune di Subbiano

Case Taverni

civ. SNC

Identificativi Catastali:

Sezione:

Foglio: 19

Particella: 32

Subalterno: 2

Compilata da:
Raggi Ruggero

Iscritto all'albo:
Architetti

Prov. Arezzo


N. 344

Scheda n. 1 Scala 1:200



Piano terra
h=2.78 mt.

Nord

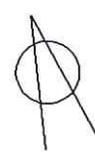

Catasto dei Fabbricati - Situazione al 19/01/2018 - Comune di SUBBIANO (1991) - < Foglio: 19 - Particella: 32 - Subalterno: 2 >
TERRIT. C.A.S.E.T.T.E. S.N.C. s.p.a.

Ultima planimetria in atti

**Agenzia del Territorio
CATASTO FABBRICATI
Ufficio Provinciale di
Arezzo**

Dichiarazione protocollo n. AR0157276 del 28/12/2006

Planimetria di u.i.u. in Comune di Subbiano

Case Taverni

civ. SNC

Identificativi Catastali:

Sezione:
Foglio: 19
Particella: 32
Subalterno: 3


Compilata da:
Raggi Ruggero

Iscritto all'albo:
Architetti

Prov. Arezzo

N. 344

Scheda n. 1 Scala 1:200

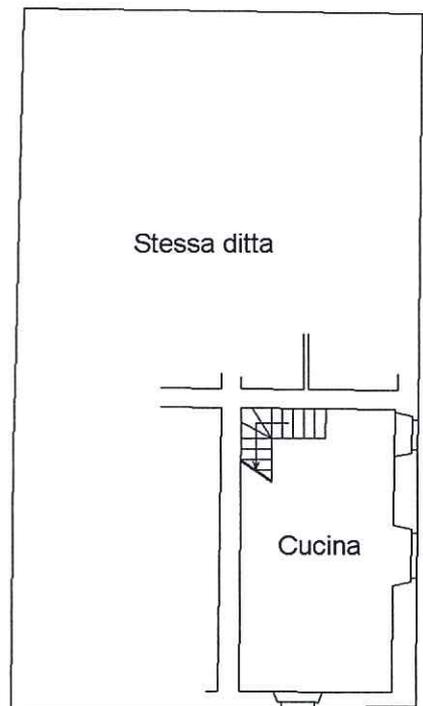

Piano terra
h=2.78 mt.



Piano primo

Nord



Catasto dei Fabbricati - Situazione al 19/01/2018 - Comune di SUBBIANO (1991) - < Foglio: 19 - Particella: 32 - Subalterno: 3 >
CASA TAVERNI E CASATE SNC piano: T. 1.

Ultima planimetria in atti

**Agenzia del Territorio
CATASTO FABBRICATI
Ufficio Provinciale di
Arezzo**

Dichiarazione protocollo n. AR0157276 del 28/12/2006

Planimetria di u.i.u. in Comune di Subbiano

Case Taverni

civ. SNC

Identificativi Catastali:

Sezione:

Foglio: 19

Particella: 32

Subalterno: 4

Compilata da:
Raggi Ruggero


Iscritto all'albo:
Architetti

Prov. Arezzo

N. 344

Scheda n. 1

Scala 1:200

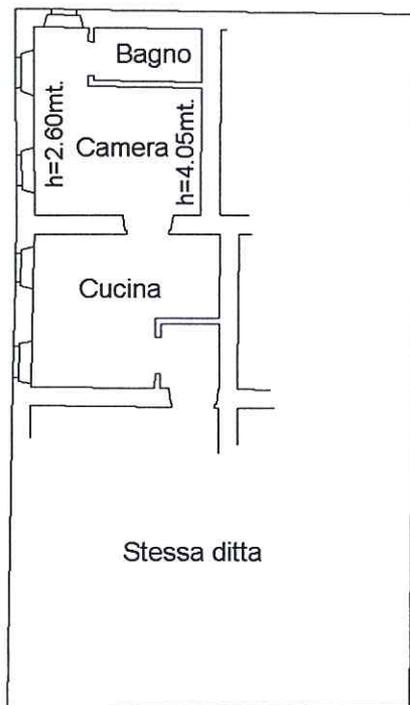

Piano primo

Nord



Catasto dei Fabbricati - Situazione al 19/01/2018 - Comune di SUBBIANO (1991) - < Foglio: 19 - Particella: 32 - Subalterno: 4 >
CATASTO FABBRICATI E CASSEI E SNC n. 1.

Ultima planimetria in atti

**Agenzia del Territorio
CATASTO FABBRICATI
Ufficio Provinciale di
Arezzo**

Dichiarazione protocollo n. AR0157276 del 28/12/2006	
Planimetria di u.i.u. in Comune di Subbiano	
Case Taverni	civ. SNC
Identificativi Catastali:	Compilata da: Raggi Ruggero
Sezione:	Iscritto all'albo: Architetti
Foglio: 19	Prov. Arezzo
Particella: 32	N. 344
Subalterno: 5	

Scheda n. 1 Scala 1:200



Piano primo

Nord



Ultima planimetria in atti

Catasto dei Fabbricati - Situazione al 19/01/2018 - Comune di SUBBIANO (991) - < Foglio: 19 - Particella: 32 - Subalterno: 5 >
CATASTO ITALIA E CASSETTE SNC piano: 1.

**Agenzia del Territorio
CATASTO FABBRICATI
Ufficio Provinciale di
Arezzo**

Dichiarazione protocollo n. AR0157276 del 28/12/2006

Planimetria di u.i.u. in Comune di Subbiano

Case Taverni

civ. SNC

Identificativi Catastali:

Sezione:

Foglio: 19

Particella: 32

Subalterno: 6

Compilata da:
Raggi Ruggero


Iscritto all'albo:
Architetti

Prov. Arezzo

N. 344

Scheda n. 1

Scala 1:200

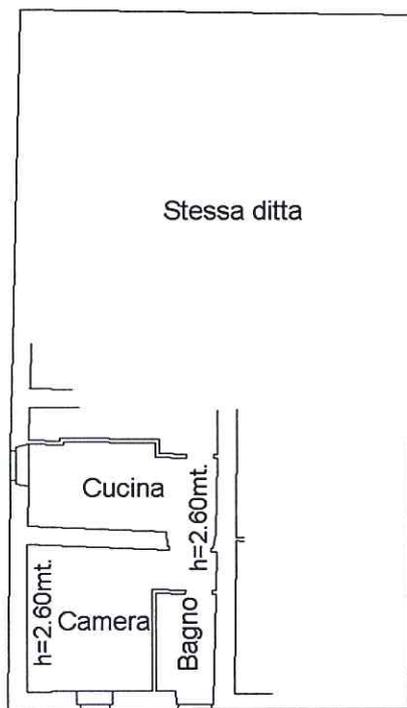

Piano primo

Nord



Catasto dei Fabbricati - Situazione al 19/01/2018 - Comune di SUBBIANO (1991) - < Foglio: 19 - Particella: 32 - Subalterno: 6 >
LOCALITÀ CASETTI SNC piano: 1.

Ultima planimetria in atti

**Agenzia del Territorio
CATASTO FABBRICATI
Ufficio Provinciale di
Arezzo**

Dichiarazione protocollo n. AR0157276 del 28/12/2006

Planimetria di u.i.u. in Comune di Subbiano

Case Taverni

civ. SNC

Identificativi Catastali:

Sezione:

Foglio: 19

Particella: 32

Subalterno: 8

Compilata da:
Raggi Ruggero


Iscritto all'albo:
Architetti

Prov. Arezzo

N. 344

Scheda n. 1

Scala 1:200

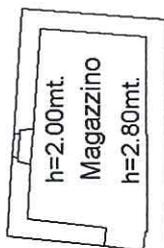


Piano terra

Nord




Catasto dei Fabbricati - Situazione al 19/01/2018 - Comune di SUBBIANO (1991) - < Foglio: 19 - Particella: 32 - Subalterno: 8 >
I OC CAI ITA I E CA SEI I E SNC n. 10000. T.

Ultima planimetria in atti

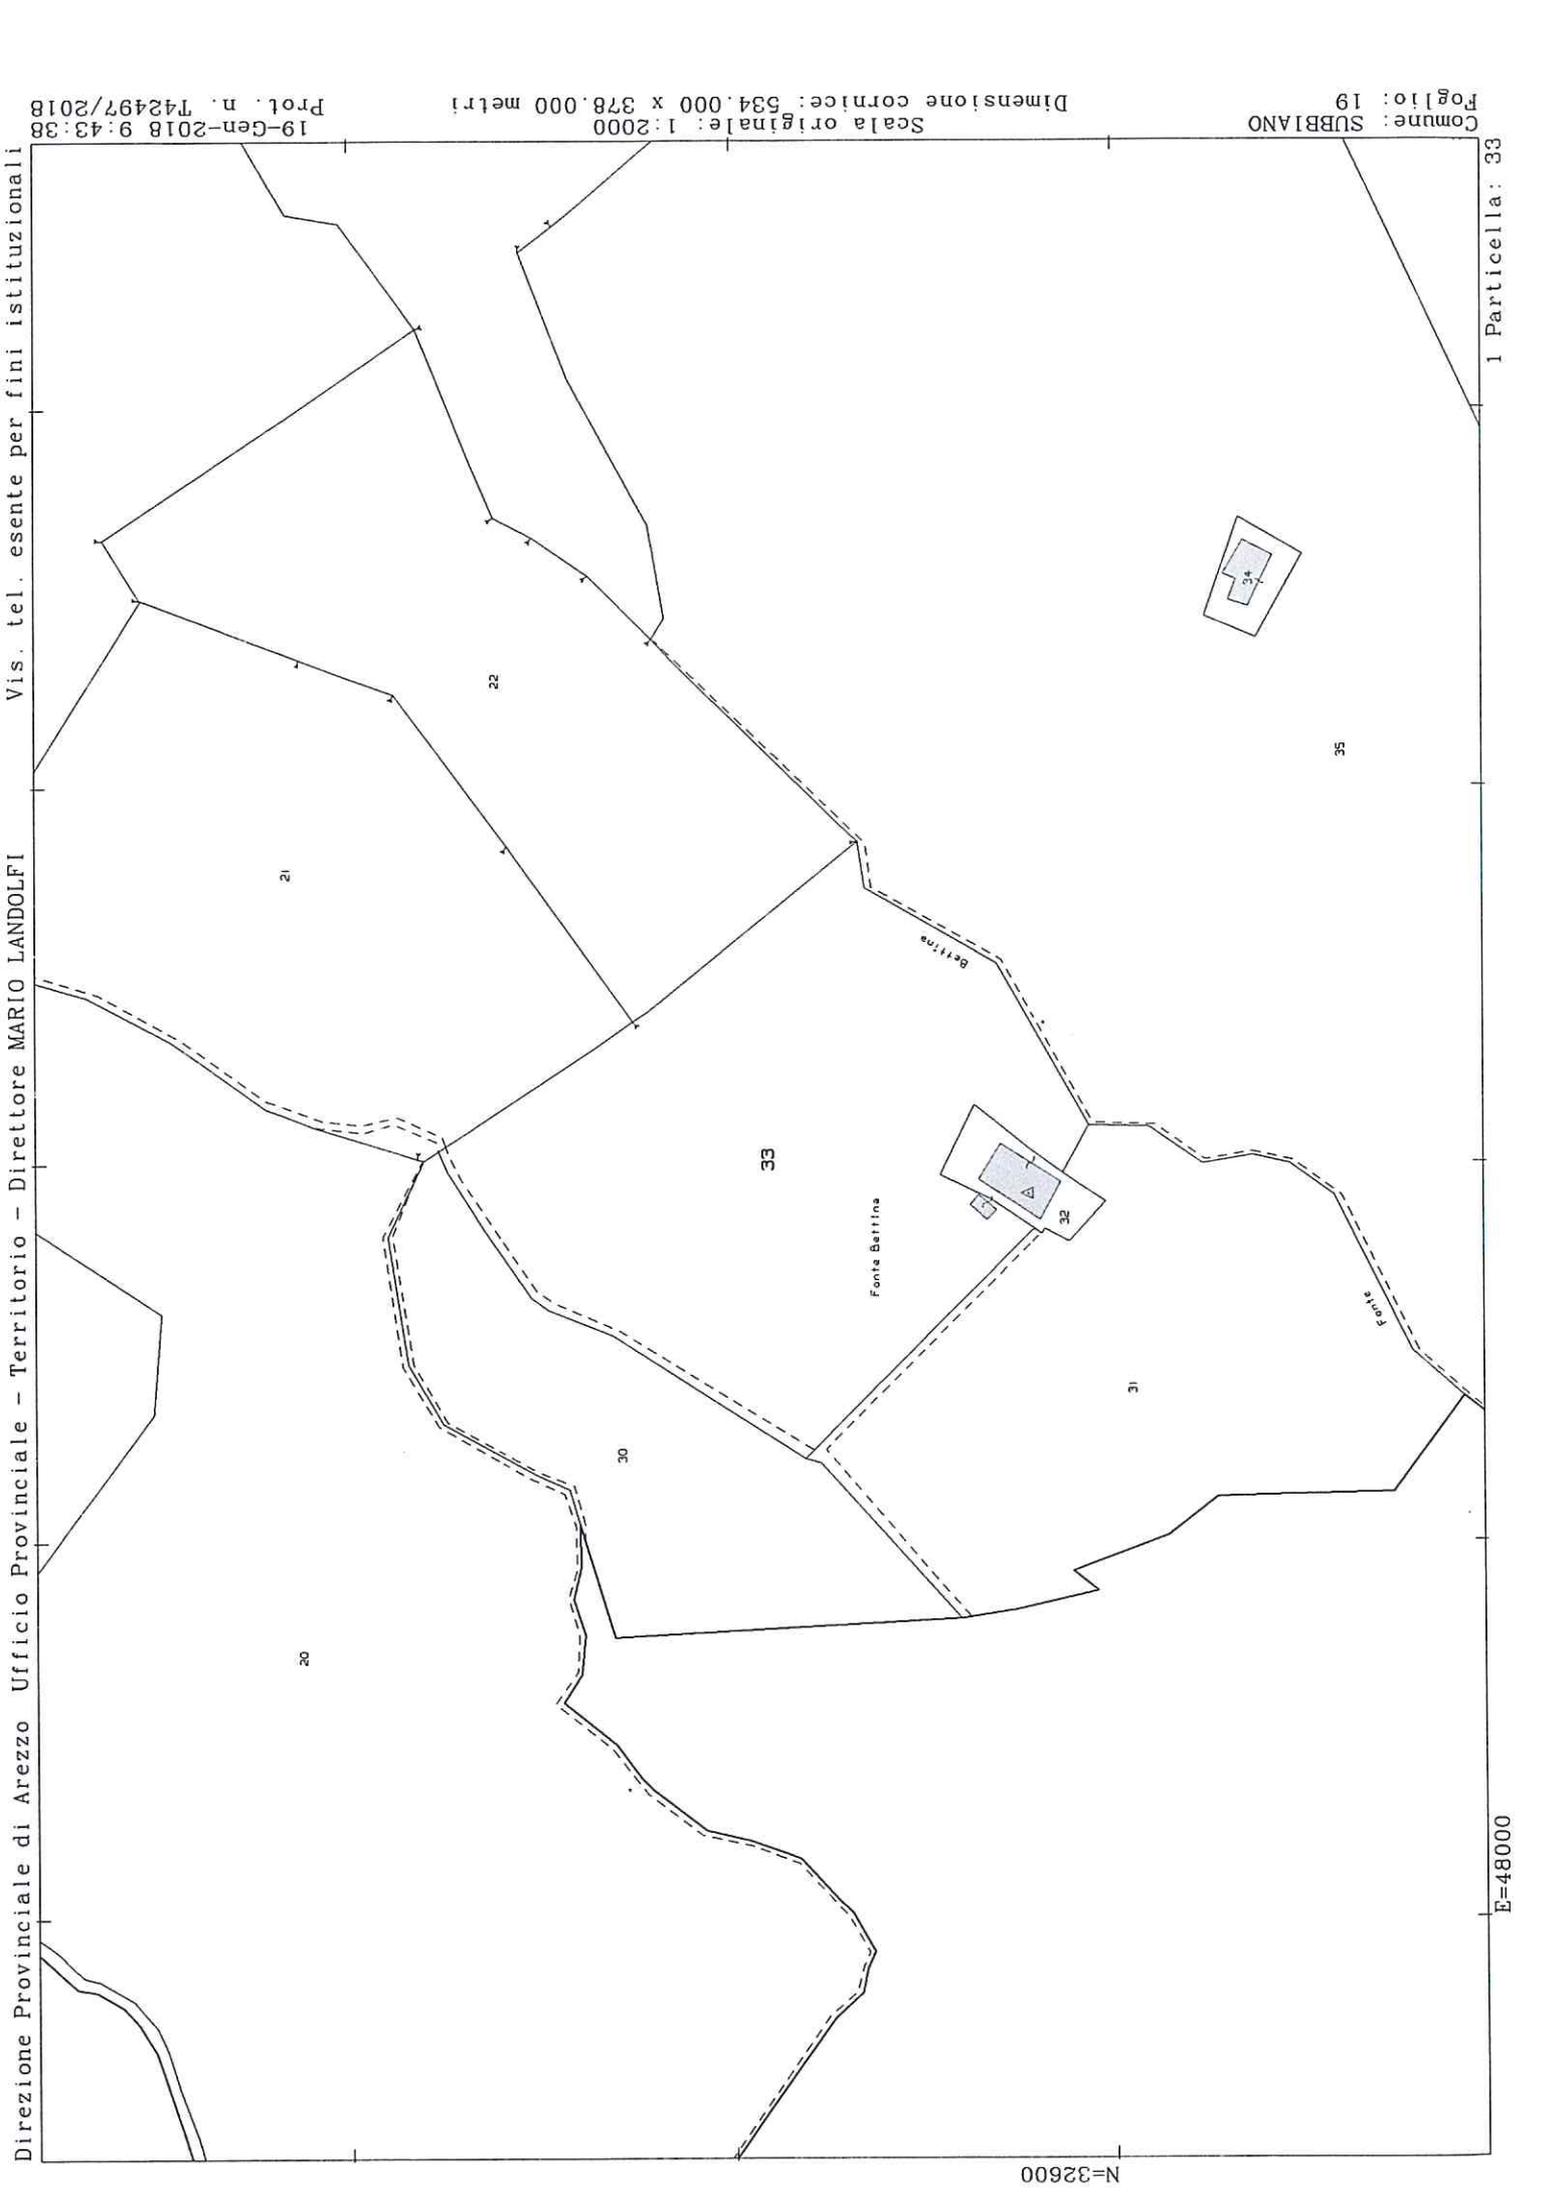

Direzione Provinciale di Arezzo Ufficio Provinciale - Territorio - Direttore MARIO LANDOLFI

Vis. tel. esente per fini istituzionali

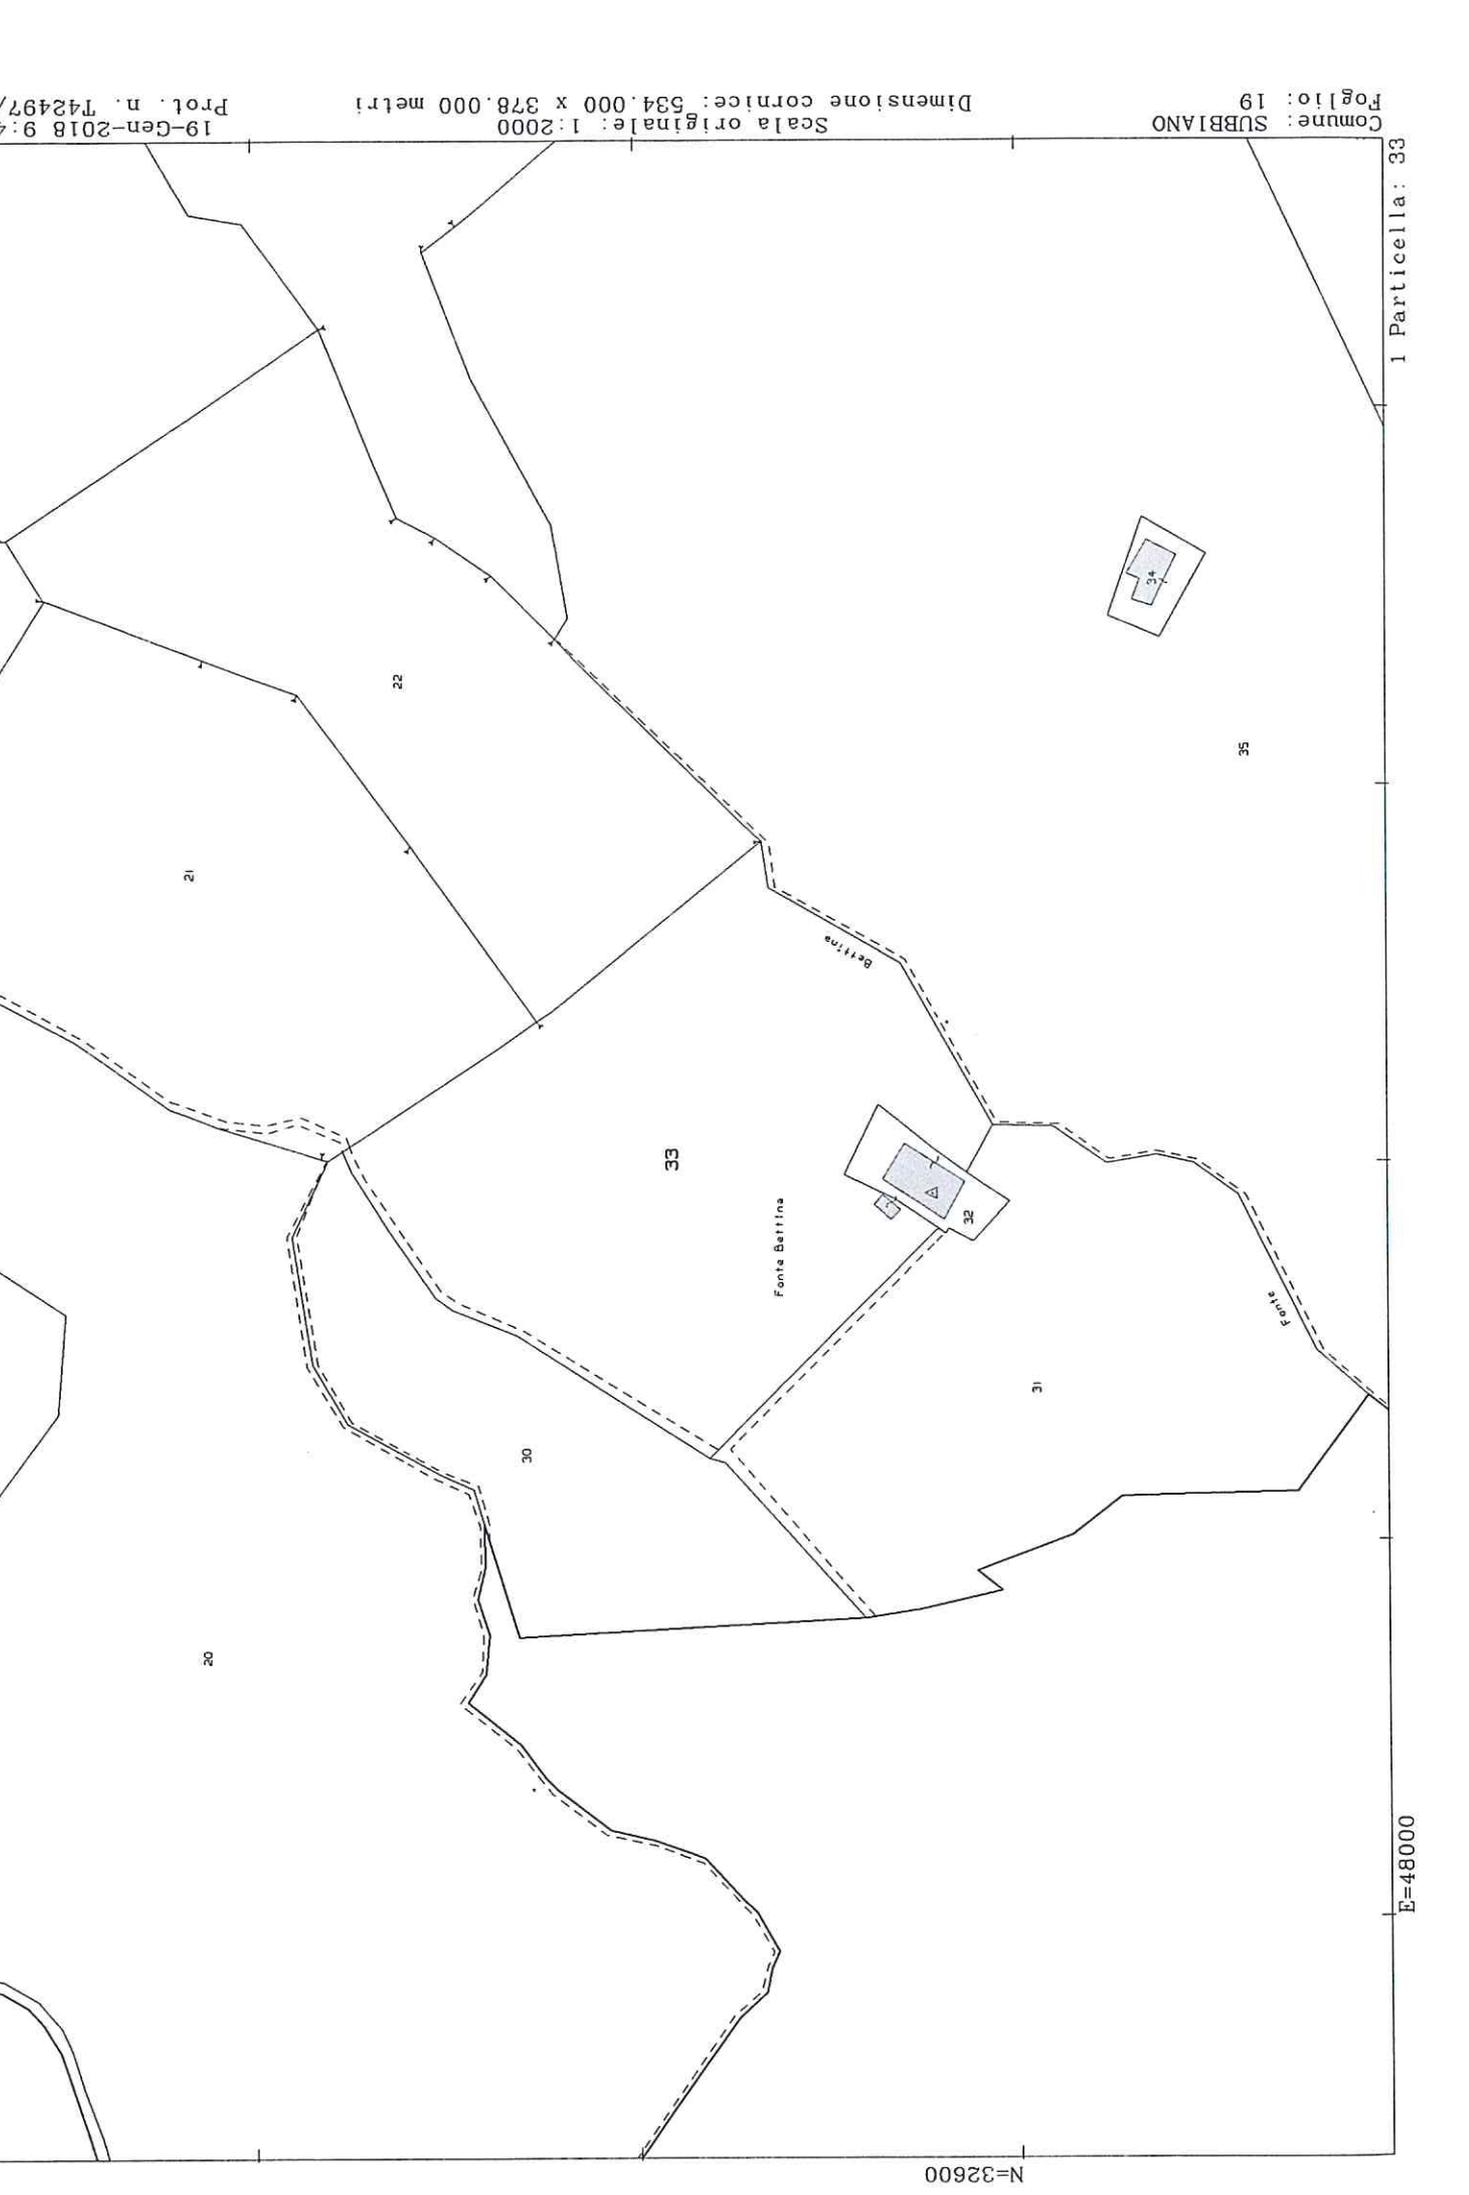

1 Particella: 33

E=48000

Comune: SUBBIANO
Foglio: 19

Scala originale: 1:2000
Dimensione cornice: 534.000 x 378.000 metri

19-Jan-2018 9:43:38
Prot. n. 742497/2018

N=32600