

Agenzia del Territorio
CATASTO FABBRICATI
Ufficio provinciale di
Arezzo


Dichiarazione protocollo n. AR0046030 del 11/03/2013
Planimetria di u.i.u. in Comune di Subbiano
Localita' Valomagna

civ. SNC

Identificativi Catastali:
Sezione:
Foglio: 27
Particella: 123
Subalterno:

Compilata da:
Lombardi Leonardo
Iscritto all'albo:
Geometri
Prov. Arezzo N. 1216

n.1 Scala 1: 1000

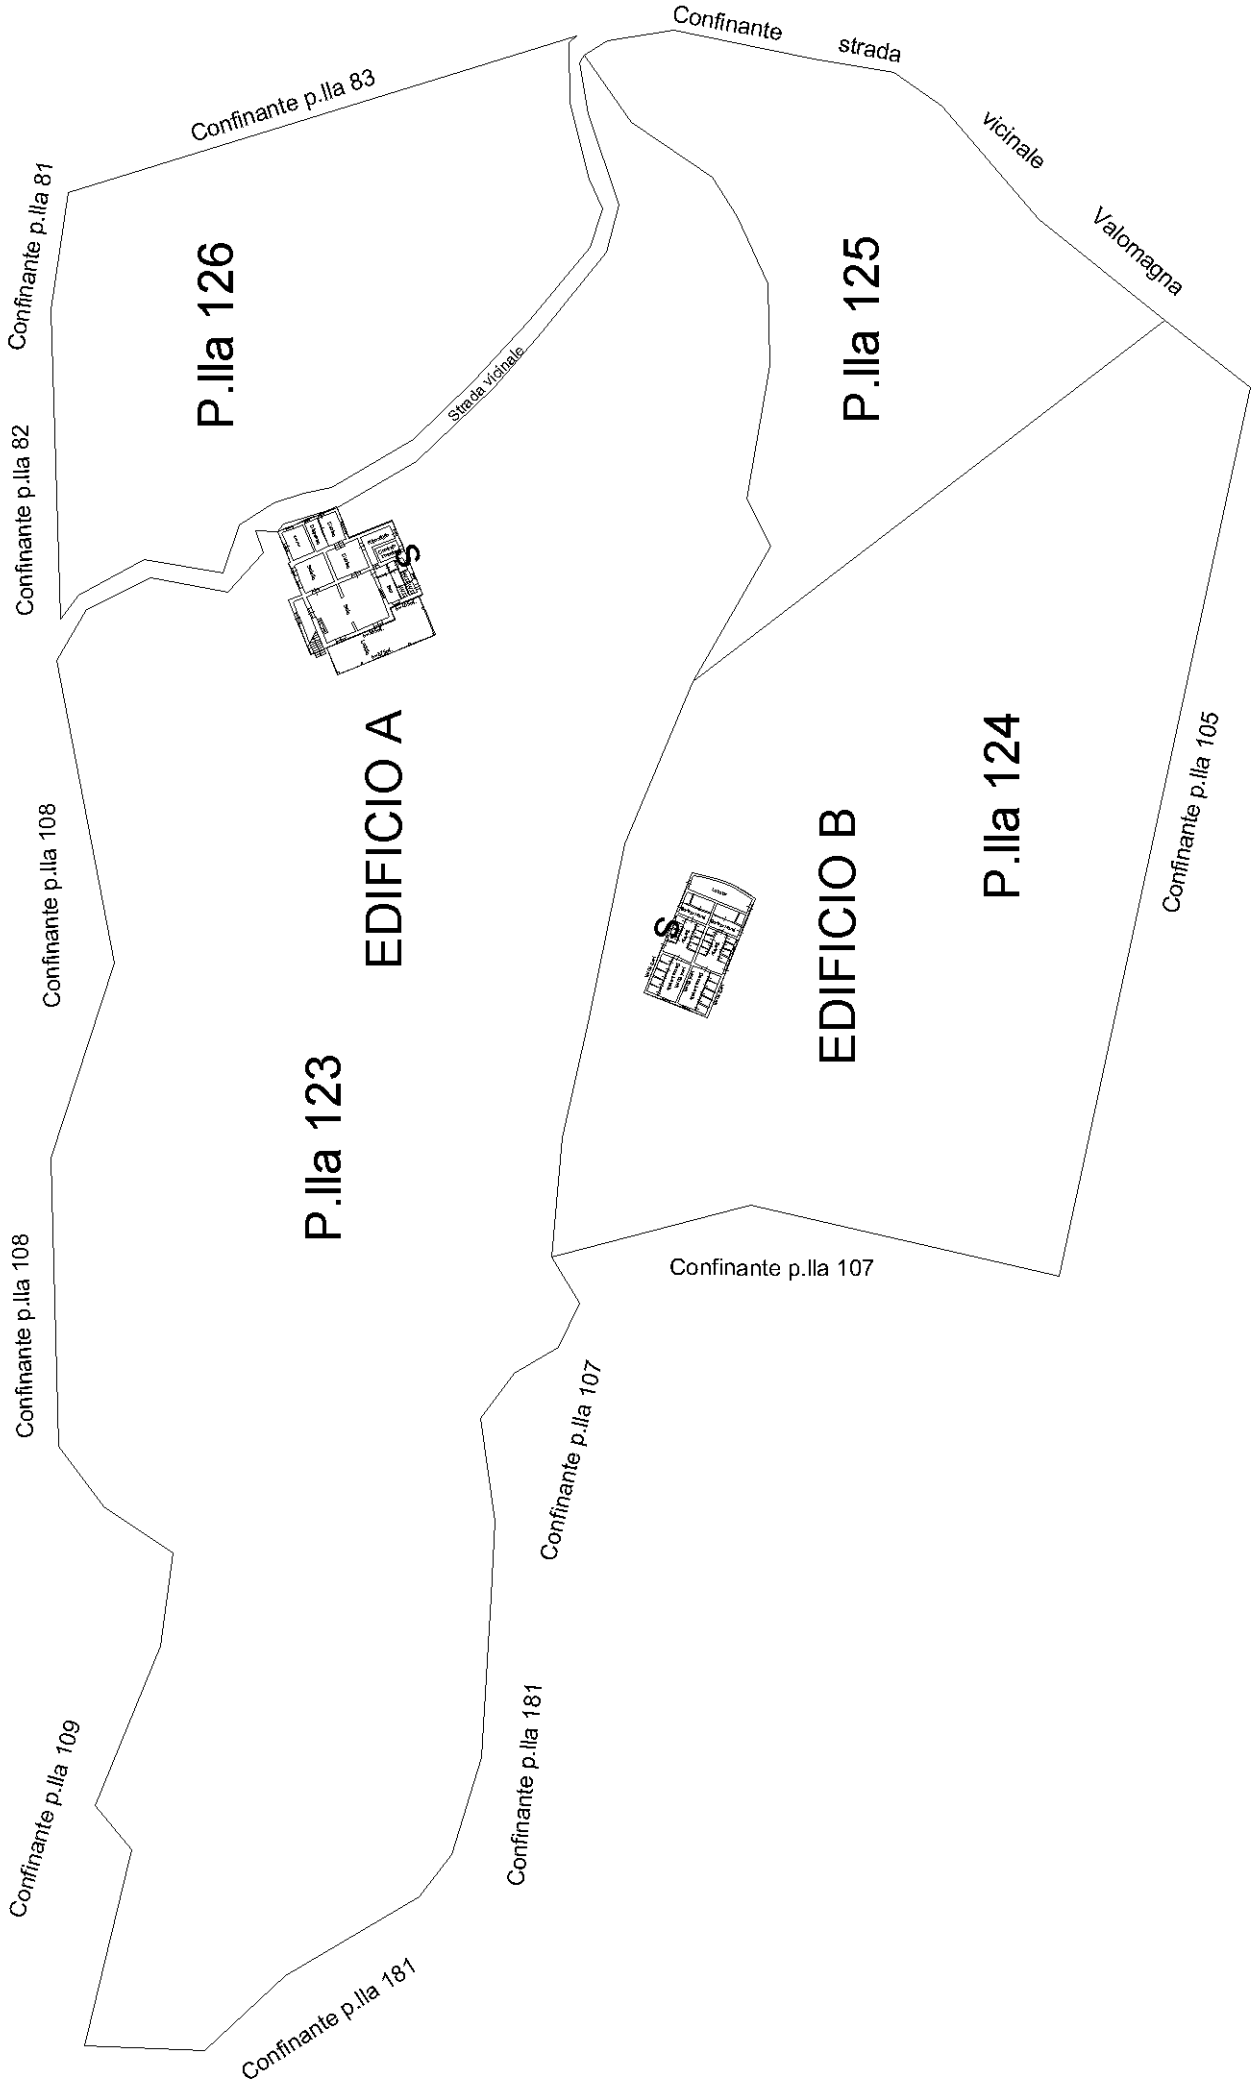

NORD

Agenzia del Territorio
CATASTO FABBRICATI
Ufficio provinciale di
Arezzo

Dichiarazione protocollo n. AR0046030 del 11/03/2013
Planimetria di u.i.u. in Comune di Subbiano
Localita' Valomagna

civ. SNC


Identificativi Catastali:
Sezione:
Foglio: 27
Particella: 123
Subalterno:

Compilata da:
Lombardi Leonardo
Iscritto all'albo:
Geometri
Prov. Arezzo N. 1216

Scala 1: 200

n. 2


EDIFICIO A

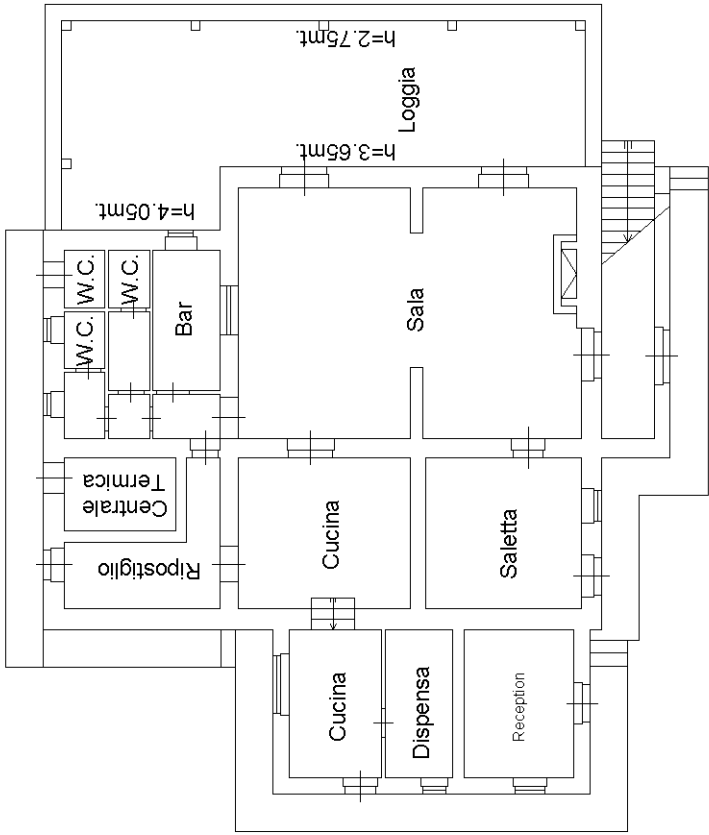


PIANO TERRA

h=2.85mt.

EDIFICIO B

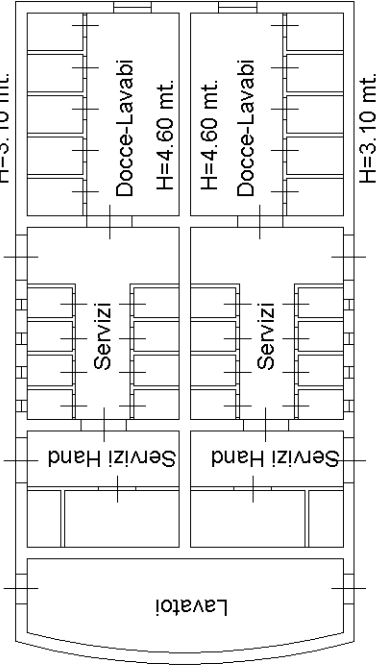

PIANO TERRA

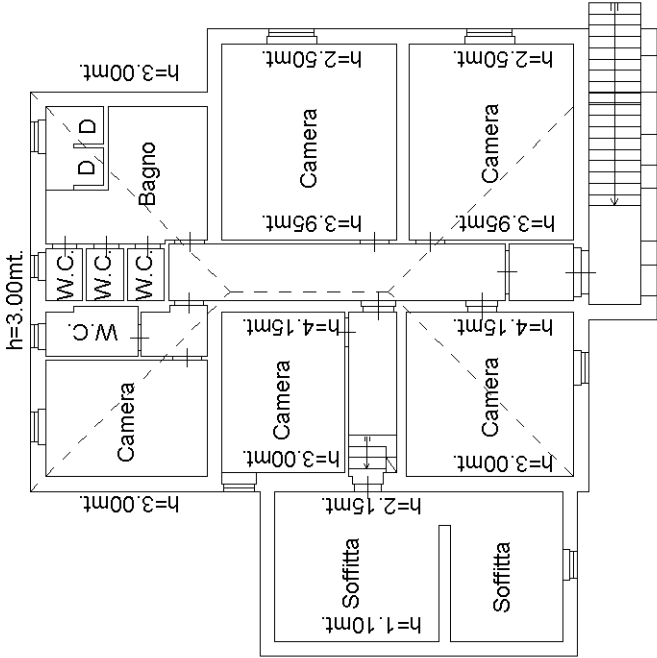

PIANO PRIMO

NORD

