



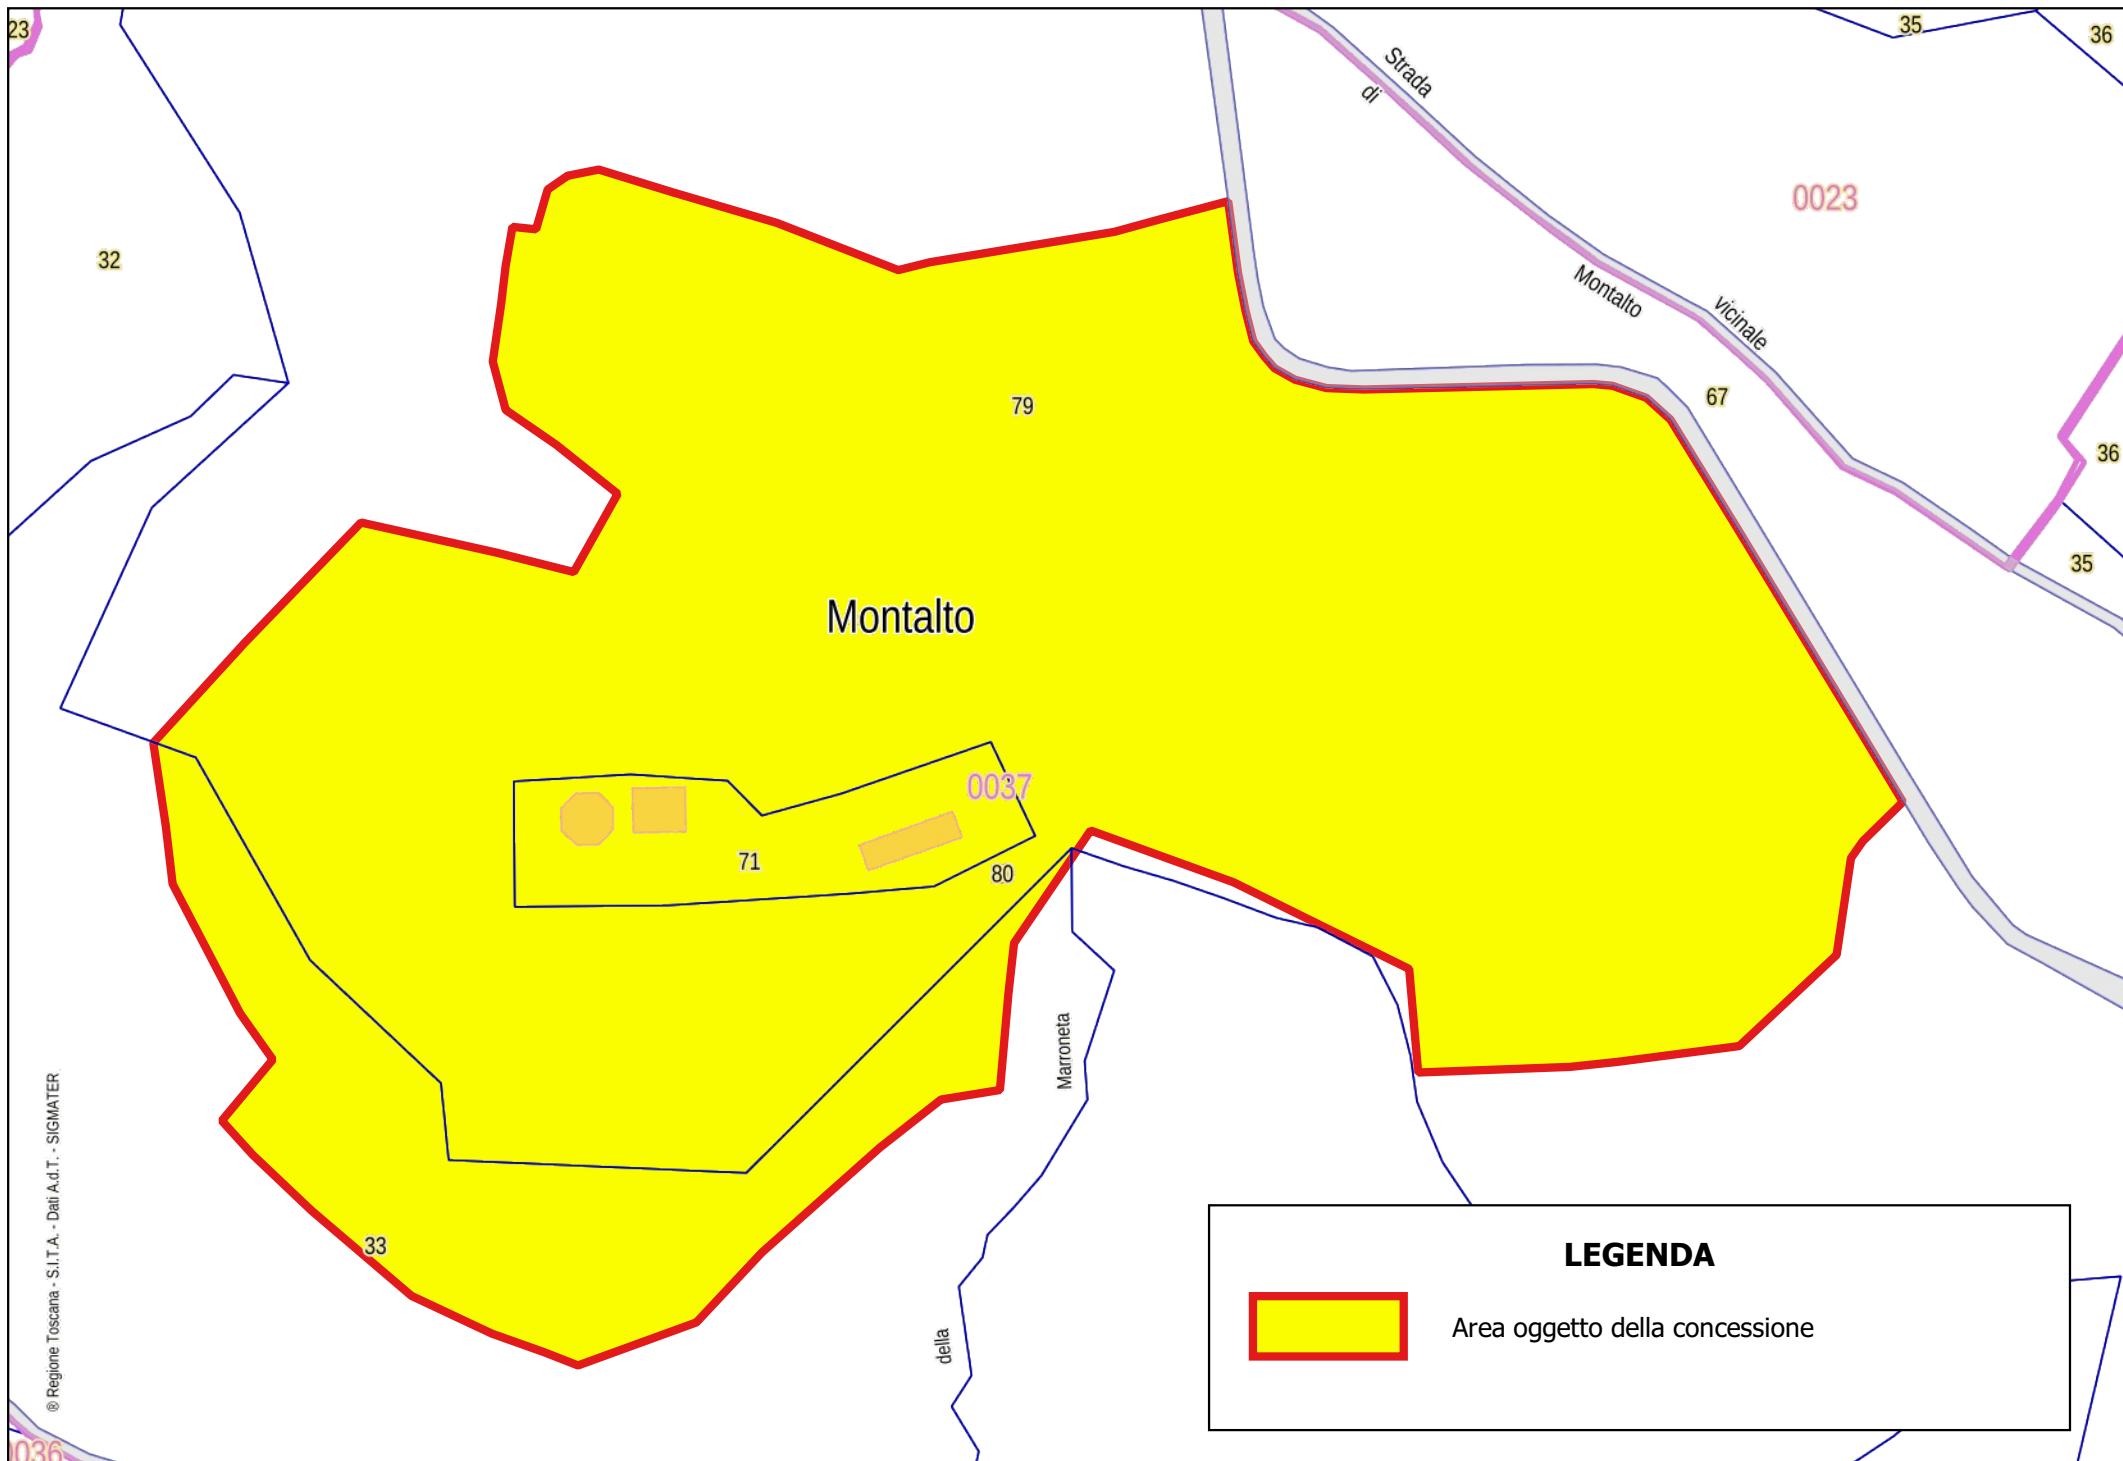


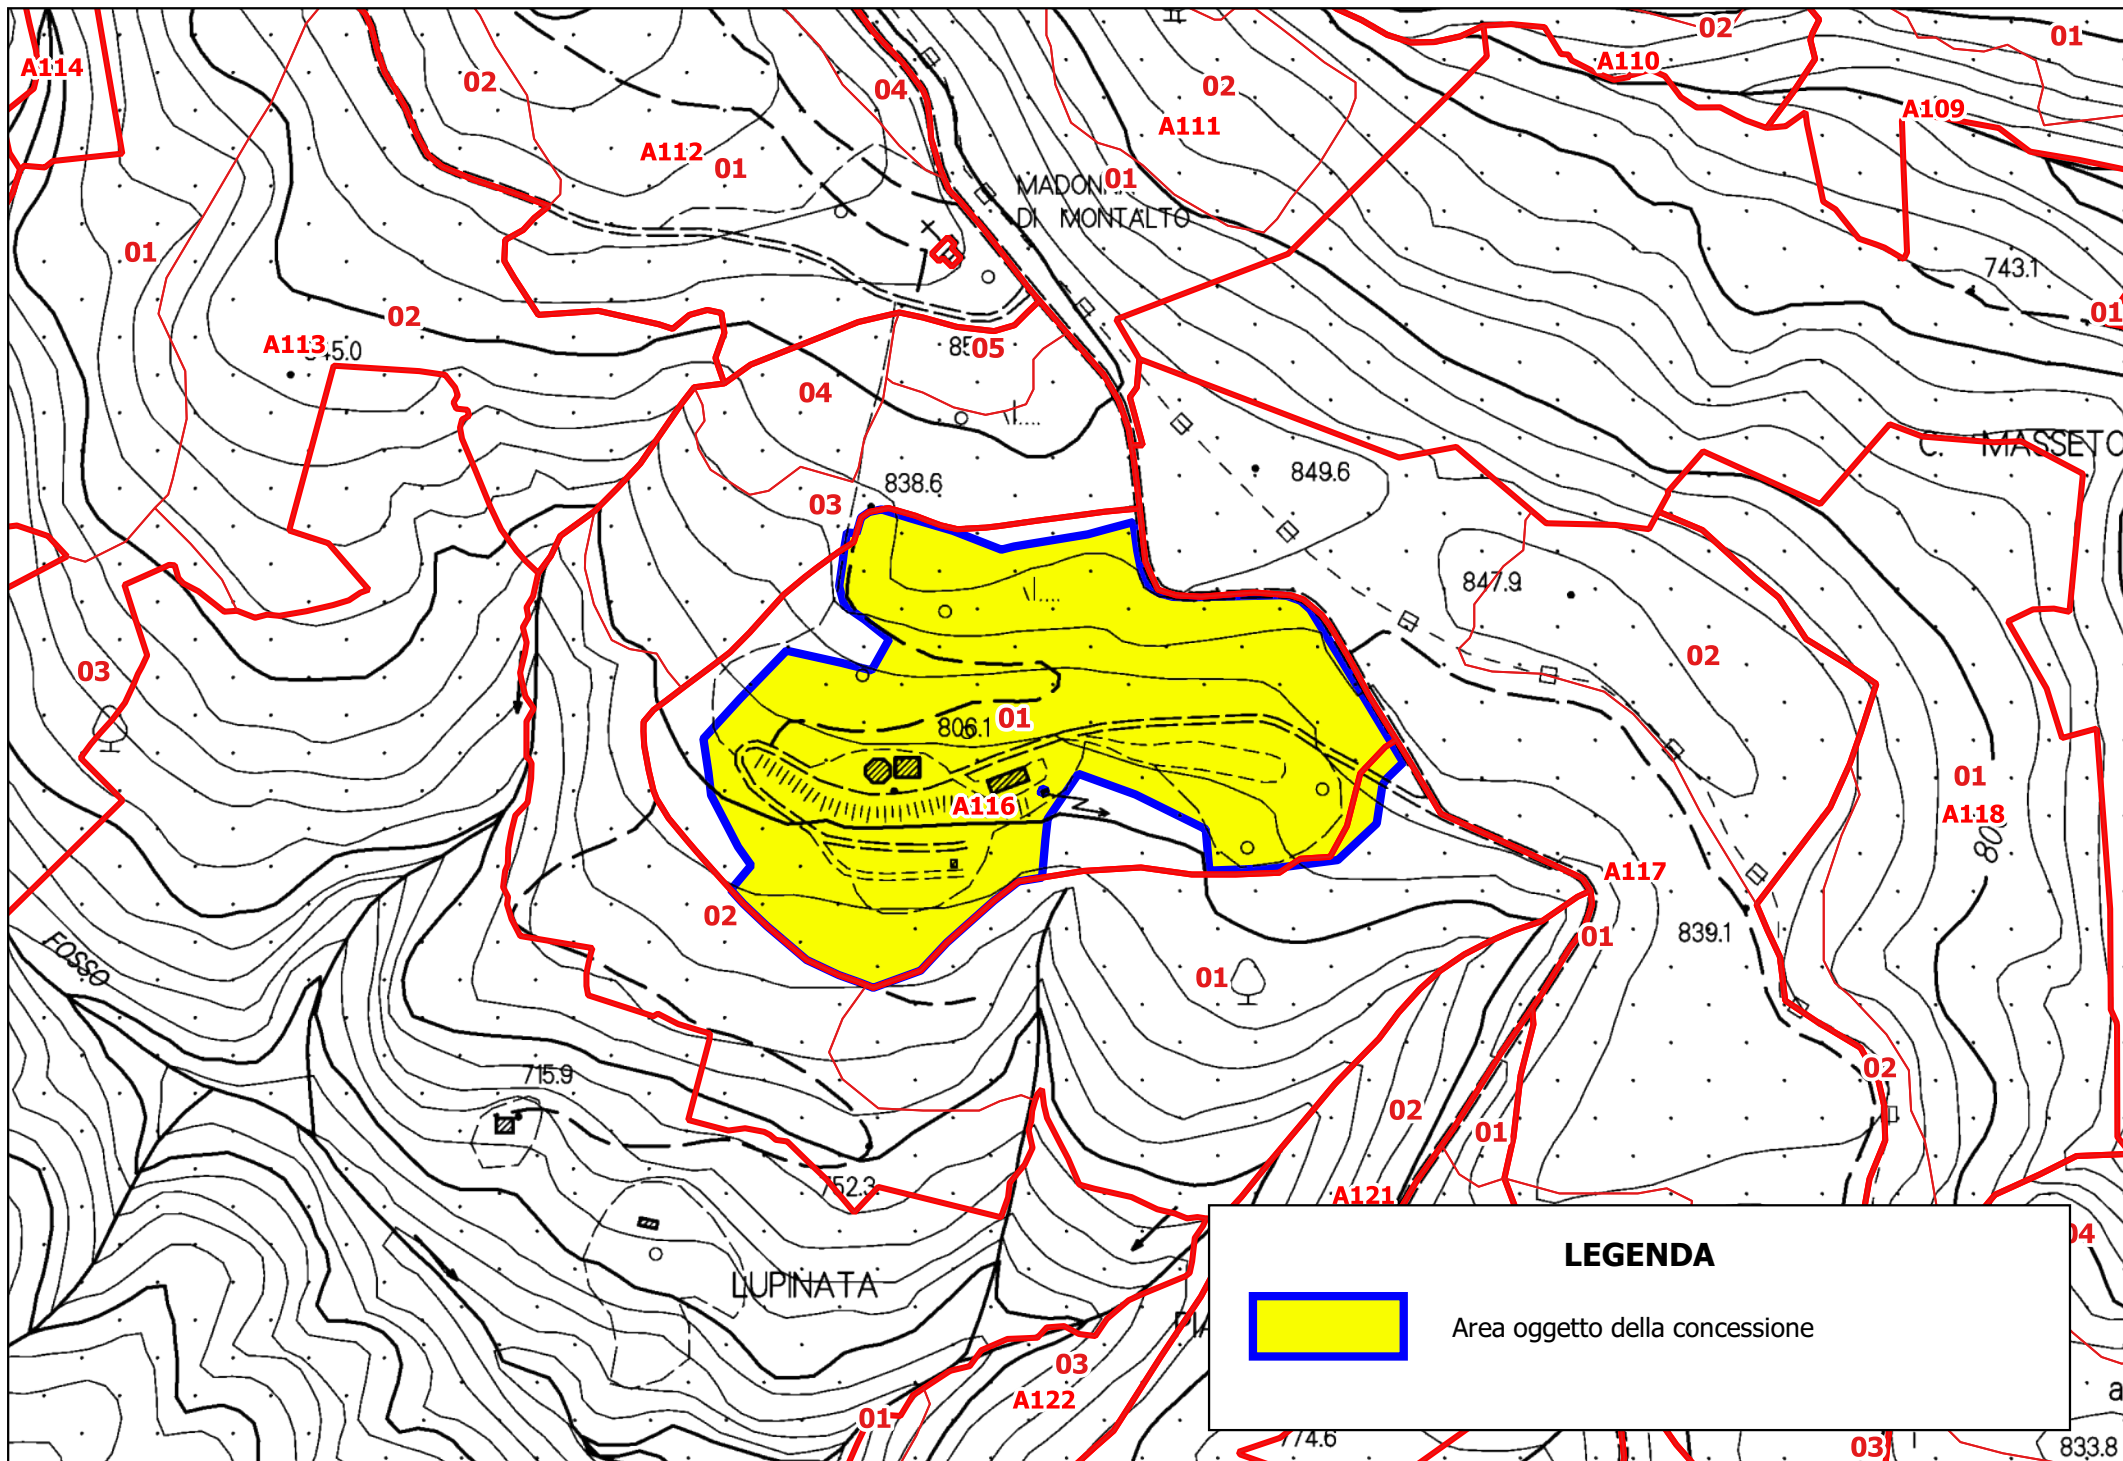


MODULARIO  
F. rig. rend. 496




MINISTERO DELLE FINANZE  
DIREZIONE GENERALE DEL CATASTO E DEI SISTEMI  
**CATASTO EDILIZIO URBANO** (RDL 13-4-1939, n. 652)  
Planimetria di u.i.u. in Comune di **STIA** via **LOC. MONSALATO**

MOD. AN (CEU)  
1:700  
700  
CIV.

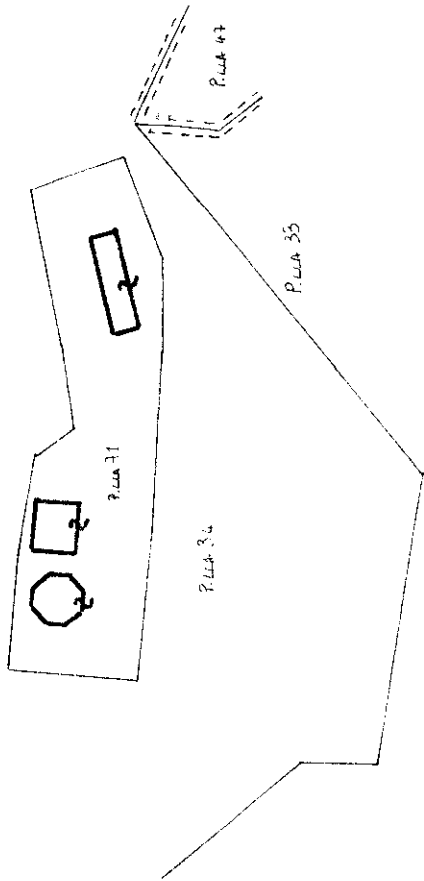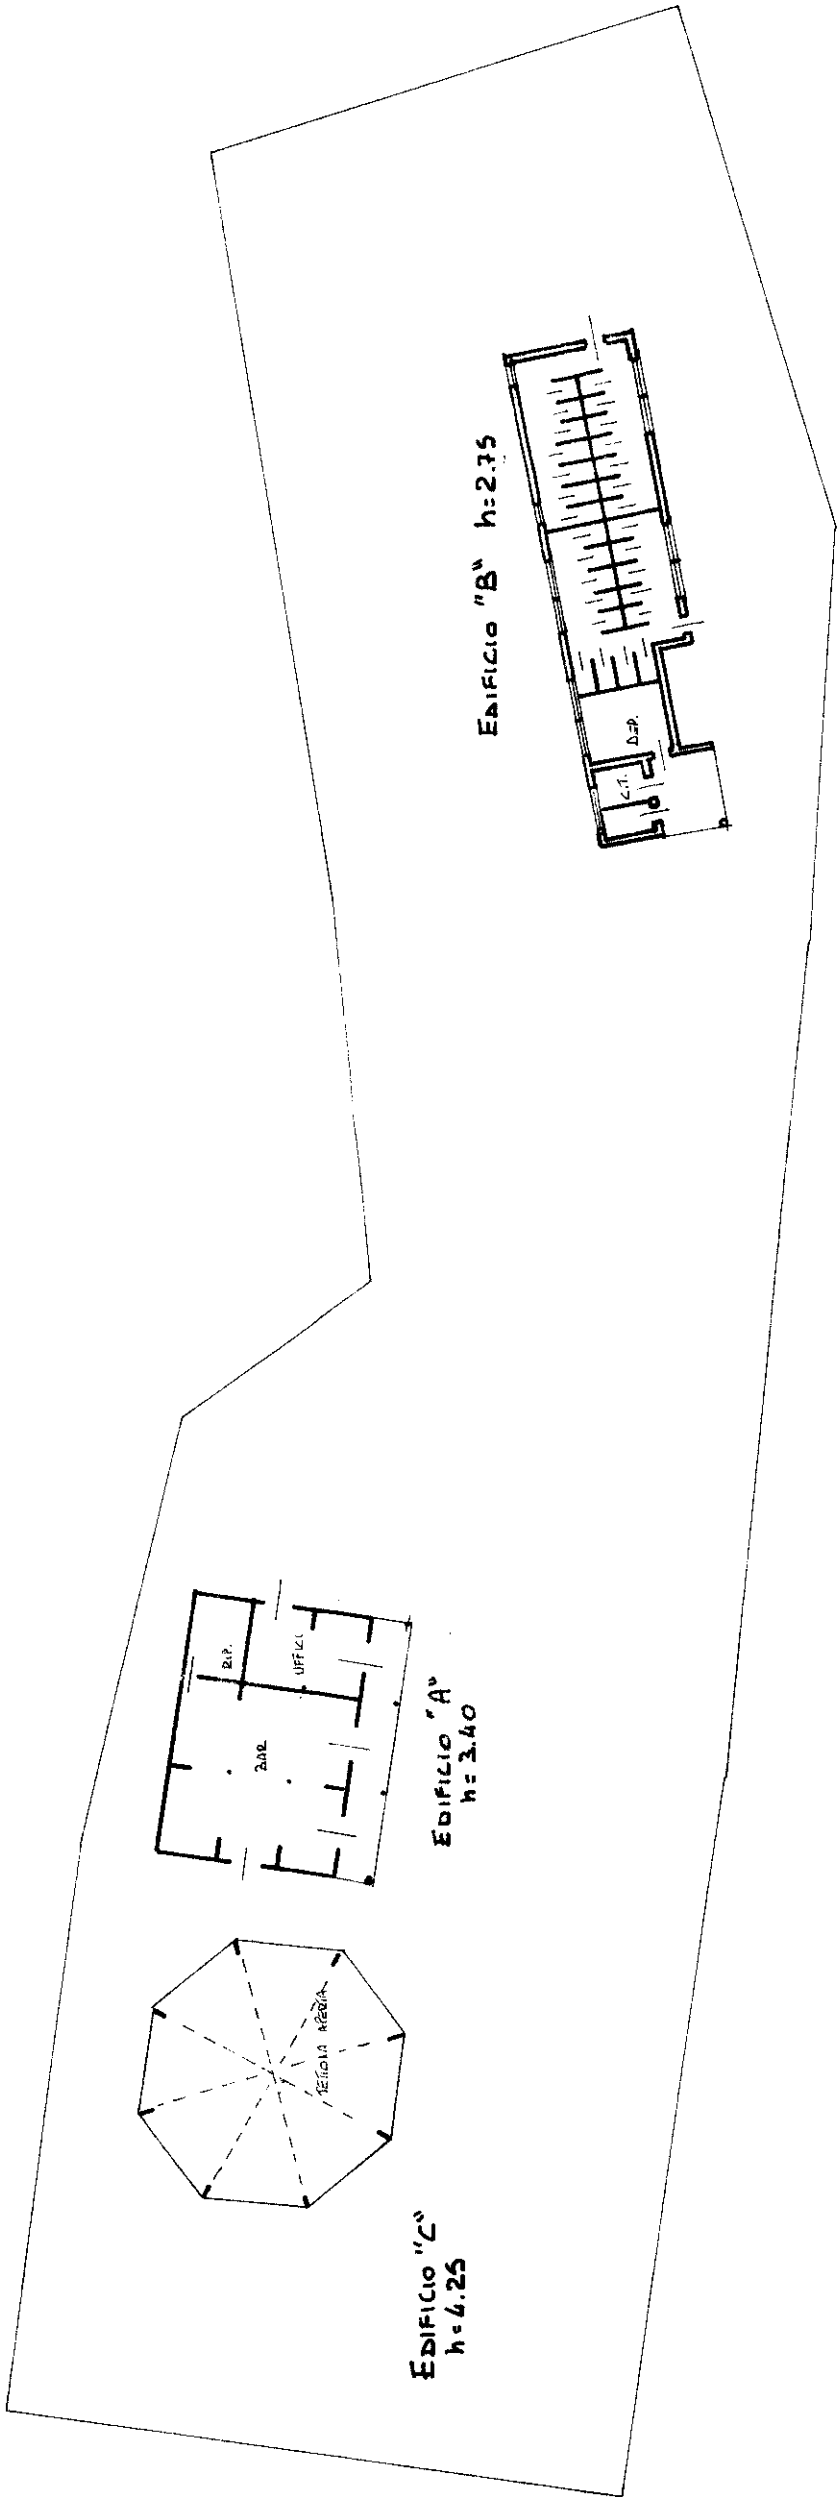


PLANIMETRIA 1:2000  
STIA FG 37

ORIENTAMENTO

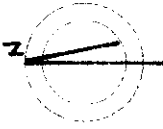

SCALA DI 1:400

RISERVATO ALL'UFFICIO

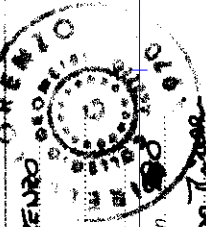

Compilata dal **GEOM. MIRELLI LORENZO**  
Iscritto all'albo dei **GEOMETRI**  
della provincia di **AREZZO**  
data **10.02.98** Firma **Lorenzo Mirelli**

Dichiarazione di N.C. ☒  
Denuncia di variazione ☐  
Identificativi catastali  
n. **1001** sub. **-**